



PROFILE TRANSVERSAL TIP

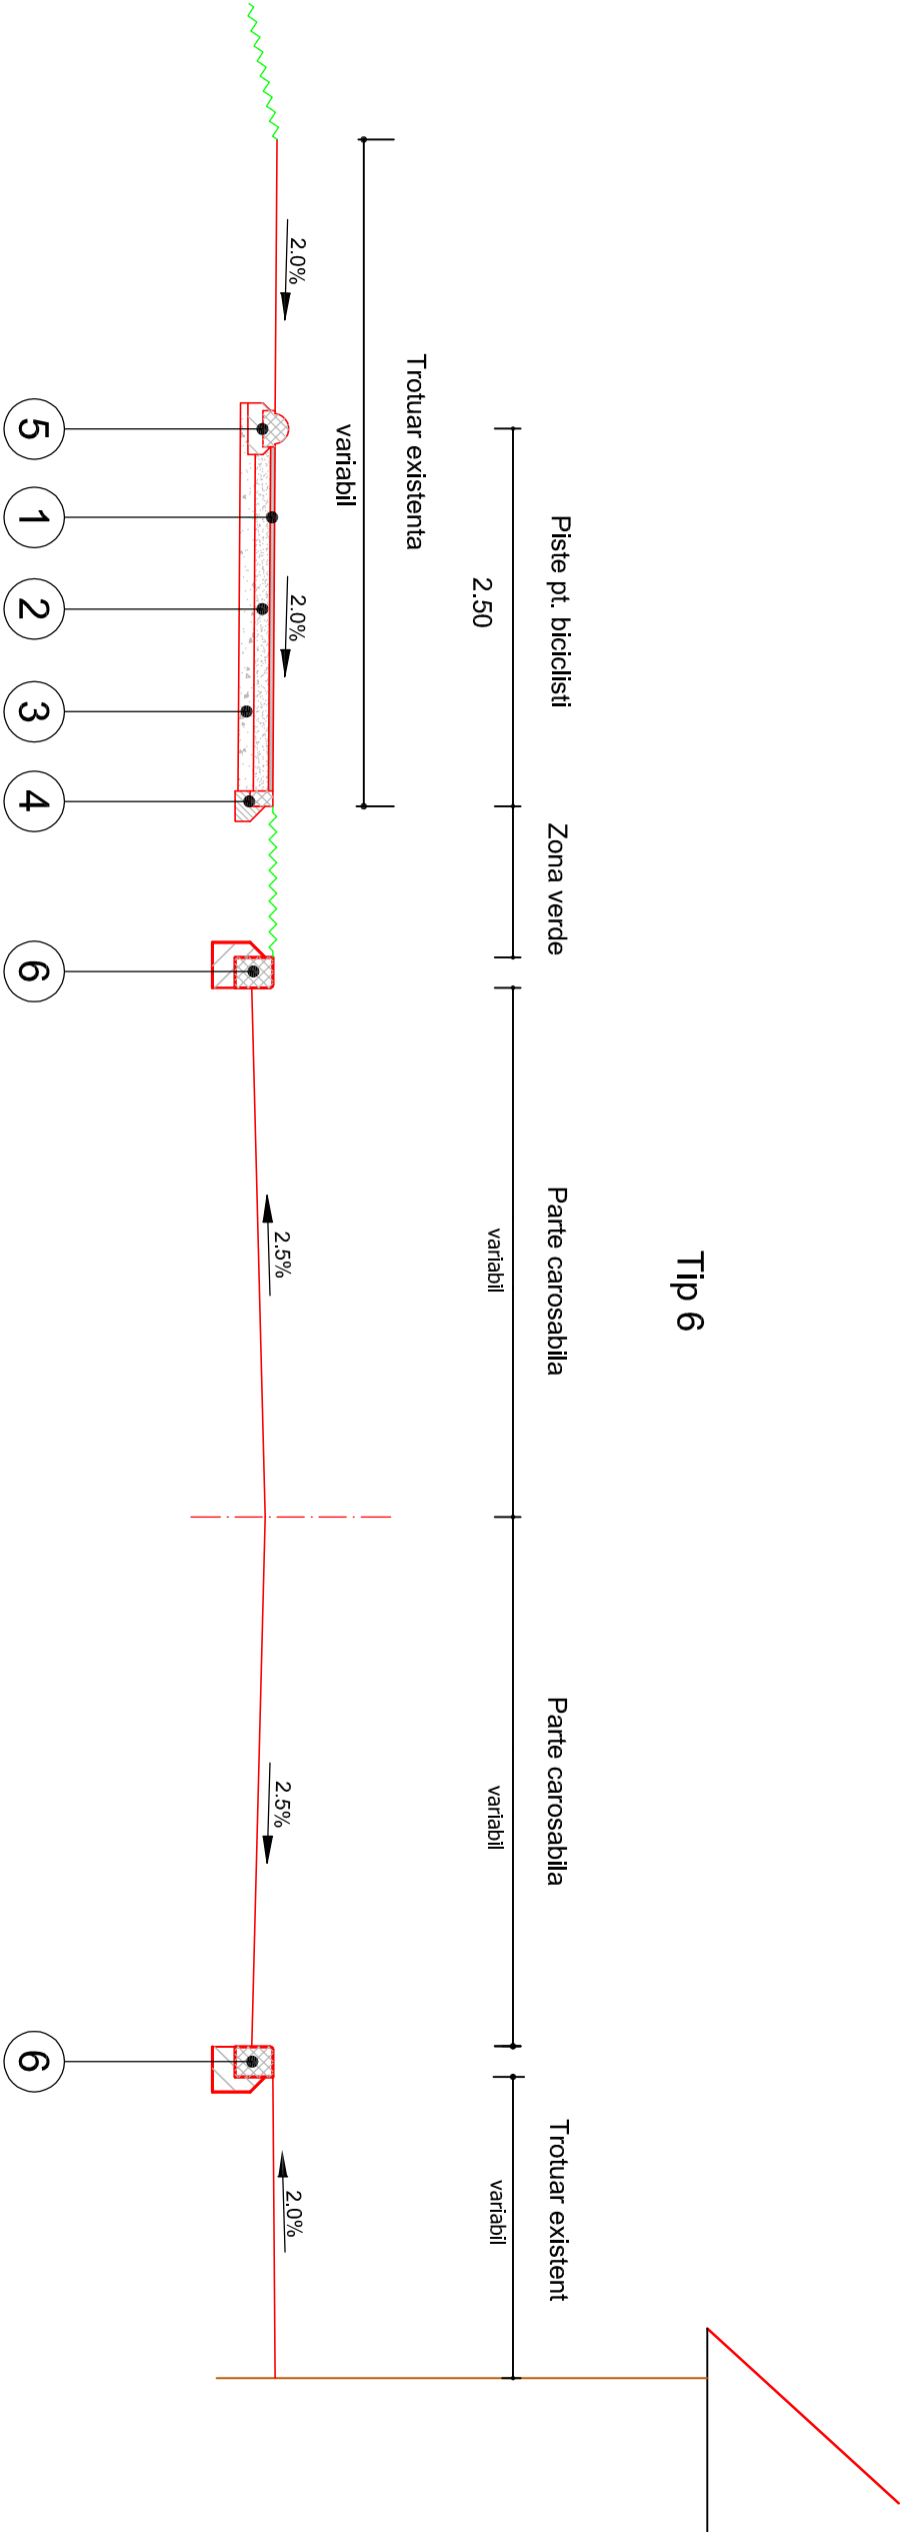

Tip 5

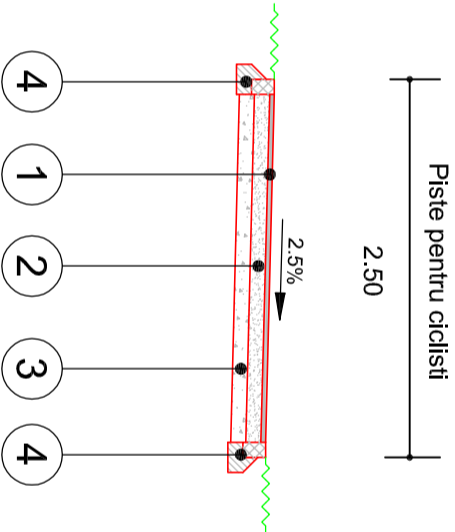

LEGENDA

- Îmrăcăminte din mixturi asfaltice BA 8 de 3 cm grosime
- Fundatie din agregate naturale stabilizate cu ciment de 10 cm grosime
- Substrat de balast de 10 cm grosime
- Borduri din beton prefabricat 10x15 cm pe o fundatie din beton de 10x20 cm
- Bordura cu buloane
- Borduri din beton prefabricat 20x25 cm , asezat pe o fundatie de beton 30x15 cm

SOCIETATEA COMERCIALA S.C. KONTUR S.r.l. MIERCUREA - CIUC J19/244/1991			Beneficiar : MUNICIPIUL SFANTU GHEORGHE Localitatea: SFANTU GHEORGHE		Nr. Pr. 993
Specificatie	Nume	Semnatura	SCARA	Titlu proiect:	Faza
Sef proiect	Leitmann Péter		1:50	REALIZARE PISTE PENTRU BICICLISTI IN MUNICIPIUL SFANTU GHEORGHE	S.F.
Proiectat	Leitmann Irén		DATA	Titlu planşa:	Pl.Nr.
	Botár István		07.2011	Profile transversale tip	D - 04