


PLAN DE SITUATIE
scara 1: 250



Numele si prenumele beneficiarului:
MUNICIPIUL SF.GHEORGHE
Sf.Gheorghe, str. 1 Decembrie 1918, nr.2.

LEGENDA :

- ZONA STUDIATA
- LIMITA DE PROPRIETATE
- CLADIRE CINEMATOGRAF EXISTENTA
PROPUS PT. RENOVARE
- CORP ANEXA PROPUS PT. RENOVARE
SI SUPRAETAJARE
- CORP DE CLADIRE PROPUSA
- CORP ANEXA PROPUS PT. DEMOLARE
- COPERTINA PROPUSA
- SUPRAFATA CIRCULABILA PAVATA
- SUPRAFATA PIETONAL,
PLACATA CU GRANIT
- SCARA, PLATFORMA
PLACAT CU GRANIT
- IMPREJMUIRE PROPUSA
- CLADIRI EXISTENTE VECINATE
- ACCES AUTO
- ACCES

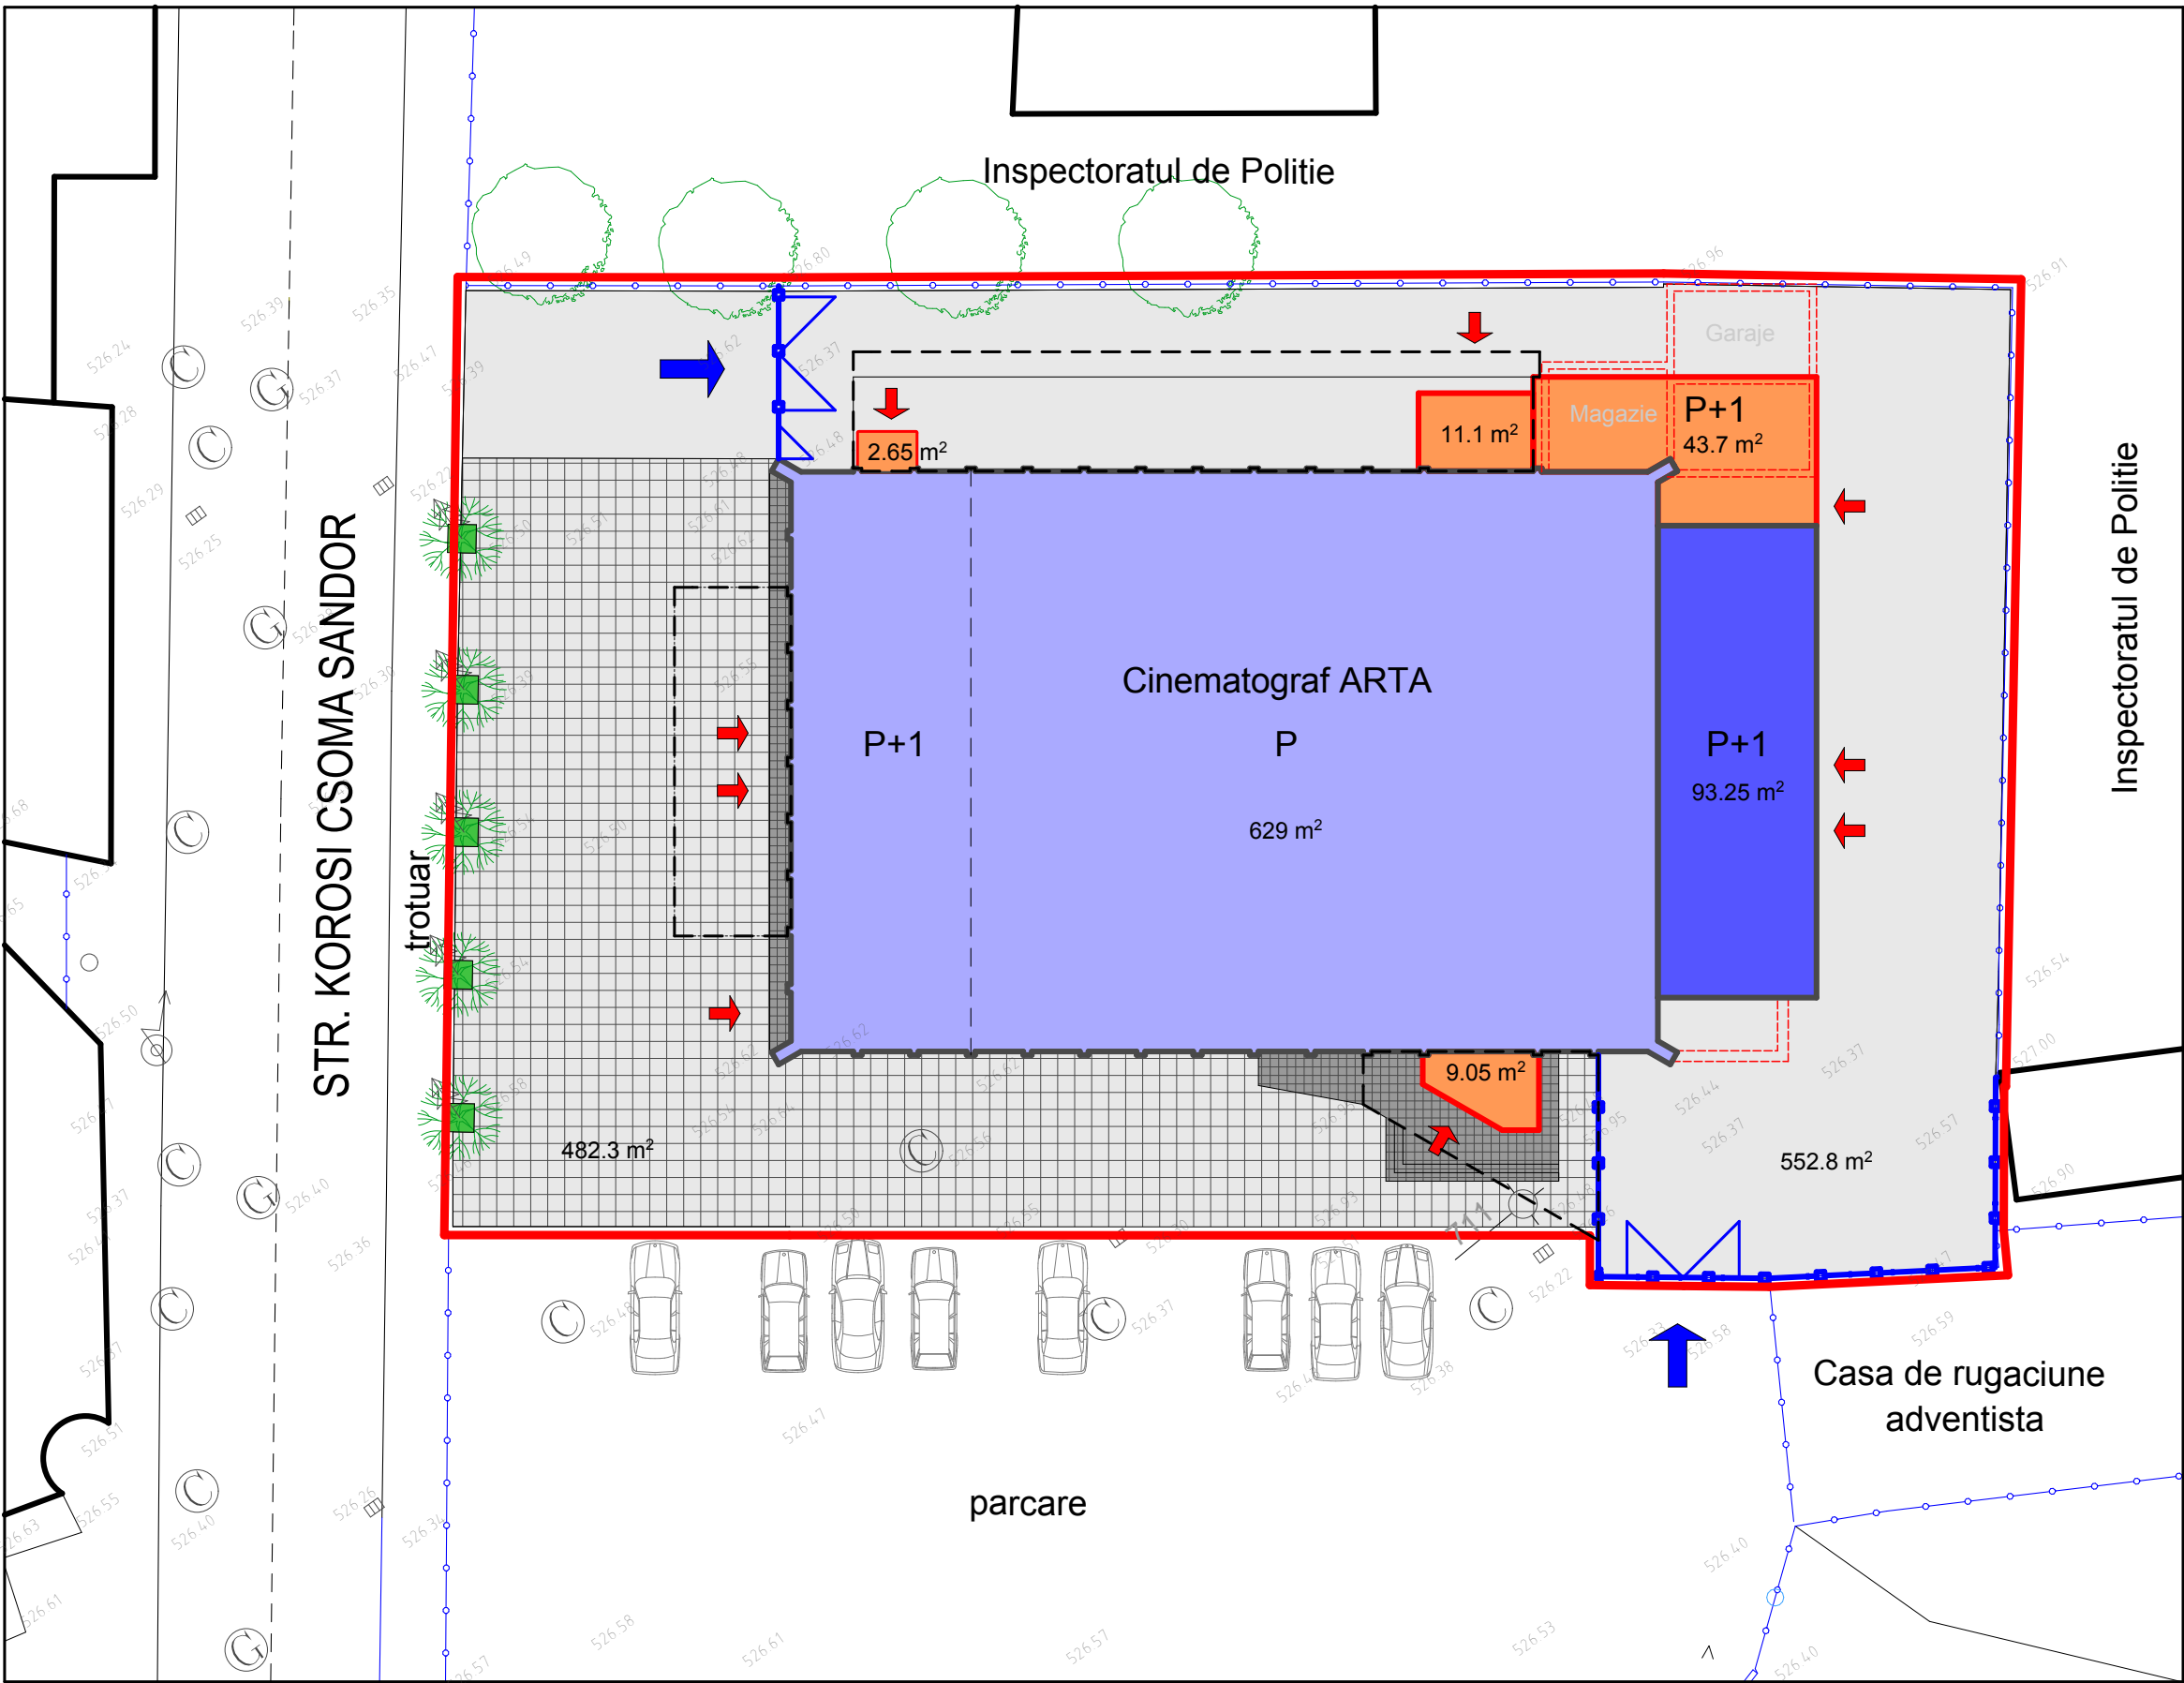

Judetul COVASNA
Ter.adm.Sf.Gheorghe
Cod. Siruta :63401
COD INTRAVILAN 2

Sistem de proiectie STEREO 70
PLAN DE REFERINTA MAREA NEAGRA

ZONA STUDIATA 1835,50 MP
A.C. EXISTENT 795,05 MP
A.C. PROPUS 66,50 MP
A.D. TOTAL 1056,90 MP
SUPRAFATA CIRCULABILA PAVATA 552,80 MP
SUPRAFATA PIETONAL, PLACATA CU GRANIT 482,30 MP
IMPREJMUIRE PROPUSA 35,00 ML

	ing.		cat.	
Verificator	Nume	Semnatura	Cerinta	Referat/Expertiza nr./Data

PROMAX srl.				Beneficiar:	PRIMARIA SFANTU GHEORGHE	Pr. nr.
Sfantu Gheorghe, str. Ciucului nr. 14				Localitate:	SFANTU GHEORGHE	06 / 2012
Specificatie	Nume	Semnatura	Scara:	Titlu proiect:	reamenajare CINEMATOGRAF ARTA	Faza: D.A.L.I.
Sef de proiect	dsig. DAMOKOS CS.		1/250			
Proiectat	arh. ZSIGMOND P.		Data:	Titlu plansa:	PLAN DE SITUATIE	Plansa nr. A-01
Intocmit	arh. ZSIGMOND P.		oct. 2012			