


## Secțiunea a-a'-a''

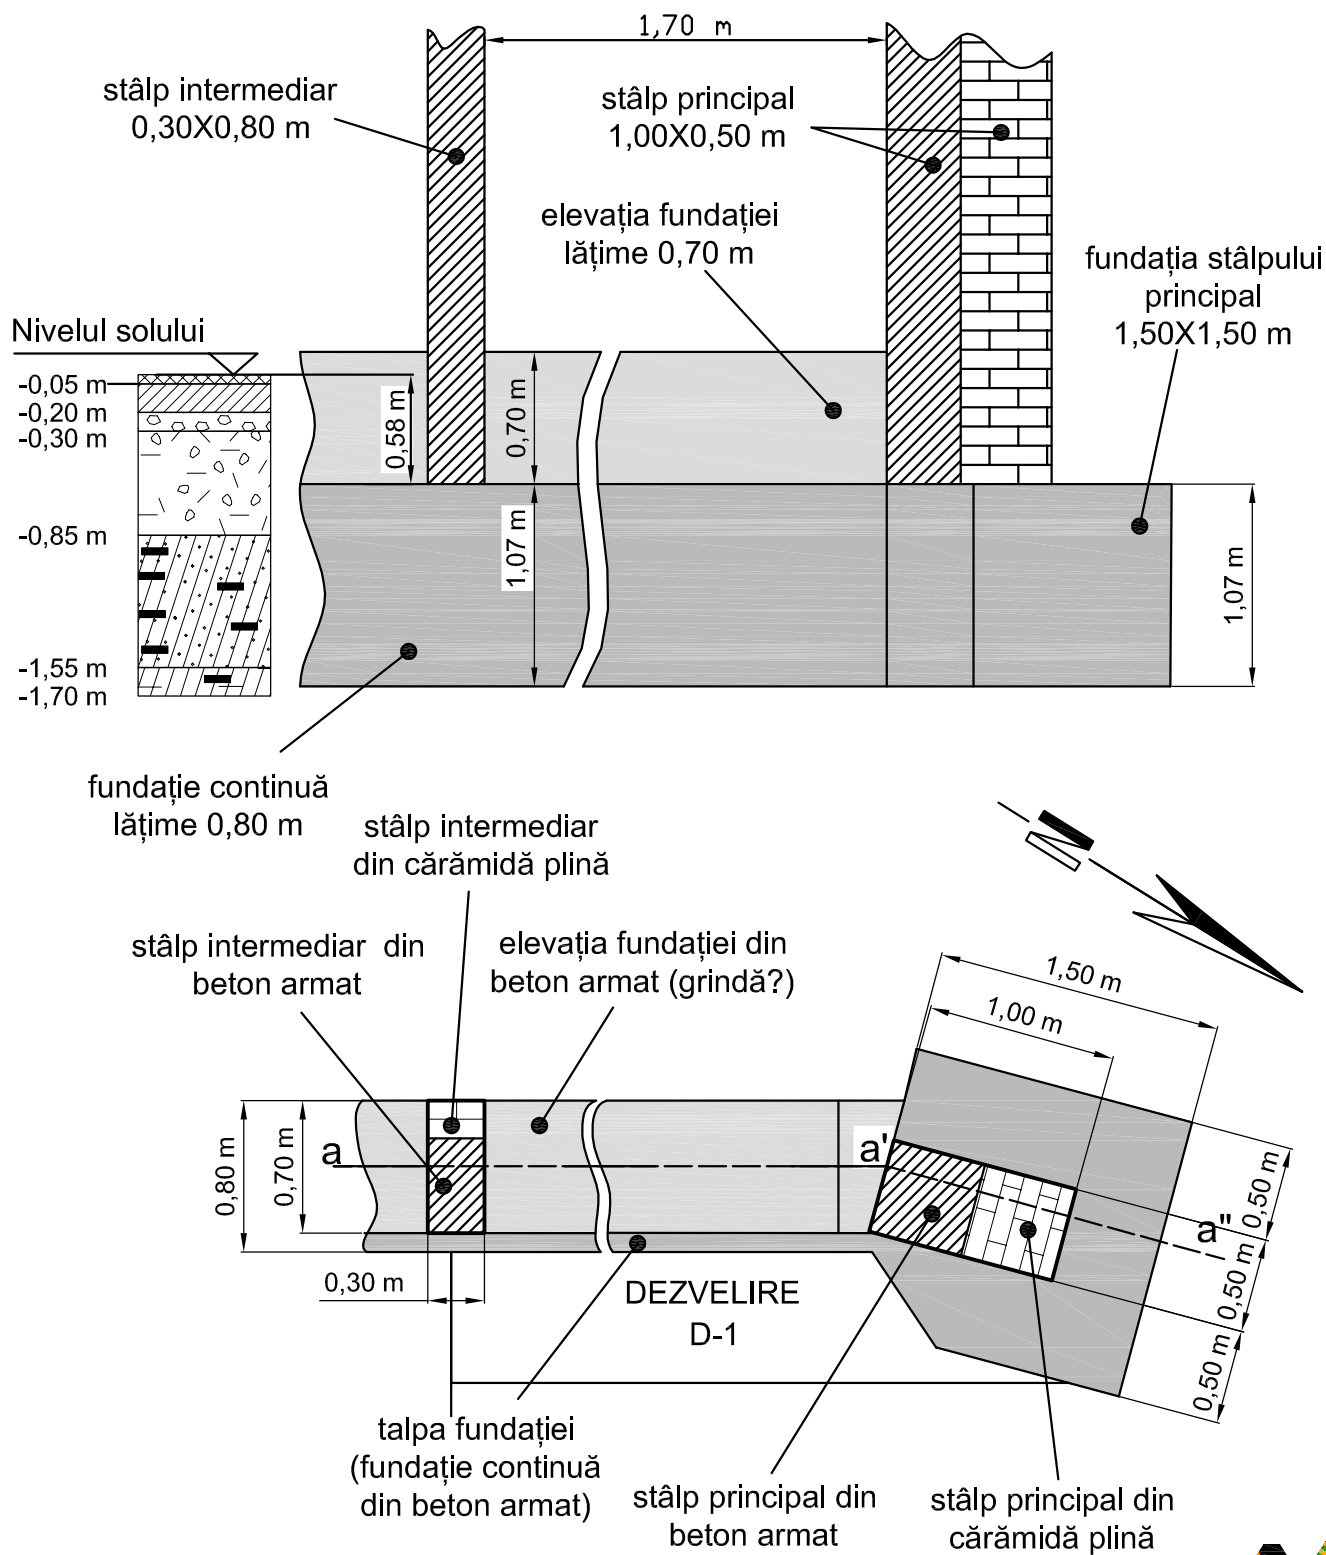

**S.C. PROMER S.R.L.**  
**SF. GHEORGHE**

**STUDIU GEOTEHNIC**  
ÎNVEDEREA CUNOAȘTERII TERENULUI DE FUNDARE LA  
OBIECTIVUL CINEMATOGRAFUL "ARTA" DESTINAT  
REABILITĂRII, MUNICIPIUL SFÂNTU GHEORGHE,  
JUDEȚUL COVASNA

**PROIECT**  
**Nr.**  
**2611/2012**

Proiectat	Ing. Szilágyi B.	
Desenat	Ing. Szilágyi B.	
Verificat	Ing. László A.	
Aprobat	Ing. László A.	

**Scara:**  
**1:40**  
**Data:**  
**10.10.2012**

**Cartarea dezvelirii nr. 1**

**FAZA**  
**S.G.U.**  
**PLANȘA**  
**10**