

S.C. TOP PROIECT&CONSULTING S.R.L.

Str. Godri Ferenc, nr. nr. 19, bl.5, sc.E, ap.1,

Loc: Sfantu Gheorghe, Jud: Covasna

CUI: RO244356654

Nr. Reg. Com: J14/480/2008

**, „Reabilitare Iluminat public Strada Vanatorilor ,
tronson Stadionului - Panorama Lunii ,
Sfantu Gheorghe “**

D.A.L.I.

Beneficiar:

Municipiul Sfântu Gheorghe

Str. 1 Decembrie 1918 nr. 2, 520008

Sfântu Gheorghe, județul Covasna, Romania

Tel. 0267-315611

Nr. Proiect : 901 / 2014

IUNIE 2014

S.C. TOP PROIECT&CONSULTING S.R.L.

Str. Godri Ferenc, nr. nr. 19, bl.5, sc.E, ap.1,

Loc: Sfantu Gheorghe, Jud: Covasna

CUI: RO244356654

Nr. Reg. Com: J14/480/2008

FOAIE DE PREZENTARE

Denumirea lucrarii: „Reabilitare Iluminat public Strada Vanatorilor ,tronson Stadionului - Panorama Lunii , Sfantu Gheorghe“

Beneficiar: Municipiul SFANTU GHEORGHE

Proiectant general: S.C. TOP PROIECT&CONSULTING S.R.L.

Nr. Proiect: 901/2014

Faza: D.A.L.I.

Data: IUNIE 2014

S.C. TOP PROJECT&CONSULTING S.R.L.

Str. Godri Ferenc, nr. nr. 19, bl.5, sc.E, ap.1,

Loc: Sfantu Gheorghe, Jud: Covasna

CUI: RO244356654

Nr. Reg. Com: J14/480/2008

BORDEROU

A.PIESE SCRISE

Denumire document

Foaie de prezentare

Borderou

Lista de semnaturi

Memoriu

B.PIESE DESENATE

Plansa nr.	Denumire planșa	Scara
PTT2	Plan de incadrare	1:10000
PTT1	Instalatii iluminat	1:1000
PTT3	Detaliu stalp iluminat	%

S.C. TOP PROJECT&CONSULTING S.R.L.

Str. Godri Ferenc, nr. nr. 19, bl.5, sc.E, ap.1,

Loc: Sfantu Gheorghe, Jud: Covasna

CUI: RO244356654

Nr. Reg. Com: J14/480/2008

LISTA DE SEMNATURI

Sef proiect: ing. Carmen OLTEAN

Proiectat: ing. Carmen OLTEAN

Redactat: ing. Mircea SUCIU

S.C. TOP PROIECT&CONSULTING S.R.L.

Str. Godri Ferenc, nr. nr. 19, bl.5, sc.E, ap.1,

Loc: Sfantu Gheorghe, Jud: Covasna

CUI: RO244356654

Nr. Reg. Com: J14/480/2008**CUPRINS**

1 DATE GENERALE.....	6
1.1 Denumirea Obiectivului de Investiții	6
1.2 Amplasament	6
1.3 Titularul Investiției	6
1.4 Beneficiarul Investiției.....	6
1.5 Elaboratorul Studiului.....	6
2 DESCRIEREA INVESTITIEI	7
2.1 Situația existentă	7
2.1.1 Starea tehnica din punct de vedere al asigurarii cerintelor esentiale de calitate in constructii, potrivit legii	7
2.1.2 Valoarea de inventar a constructiei	7
2.1.3 Actul doveditor al fortei majore	7
2.2 Concluziile raportului de expertiza tehnica / audit energetic	7
2.2.1 Scenarii tehnico-economice propuse	7
2.2.2 Scenariul recomandat si avantajele acestuia	9
2.3 Date tehnice ale investiției	10
2.3.1 Descrierea lucrarilor	10
2.3.2 Consumuri de utilitati	13
2.4 Durata de realizare si etapele principale	14
3 COSTUL ESTIMATIV AL INVESTITIEI.....	14
3.1 Valoarea totala cu detalierea pe structura devizului general.....	14
3.2 Esalonarea costurilor corroborate cu graficul de realizare a investitiei	16
4 INDICATORI DE APRECIERE A EFICIENTEI ECONOMICE	16
5 SURSELE DE FINANTARE A INVESTITIEI	17
6 ESTIMARI PRIVIND FORTA DE MUNCA OCUPATA PRIN REALIZAREA INVESTITIEI	18
7 PRINCIPALII INDICATORI TEHNICO-ECONOMICI AI INVESTITIEI	18
8 AVIZE SI ACORDURI	19

1 DATE GENERALE

1.1 Denumirea Obiectivului de Investiții

„Reabilitare Iluminat public Strada Vanatorilor ,tronson Stadionului - Panorama Lunii ,
Sfantu Gheorghe “

1.2 Amplasament

Jud. Covasna, loc. Sfântu Gheorghe, strada Vanatorilor

1.3 Titularul Investiției

Municipiul Sfântu Gheorghe

1.4 Beneficiarul Investiției

Municipiul Sfântu Gheorghe

1.5 Elaboratorul Studiului

S.C. TOP PROIECT&CONSULTING S.R.L.
Str. Godri Ferenc, nr. 19, bl.5, sc.E, ap.1, Sfantu Gheorghe, Covasna

2 DESCRIEREA INVESTITIEI

2.1 Situatia existenta a obiectivului de investitii

2.1.1. Starea tehnica din punct de vedere al asigurarii cerintelor esentiale de calitate in constructii, potrivit legii.

In prezent pe str. Vanatorilor exista un sistem public de iluminat amplasat pe stalpii de sustinere ai liniilor electrice aeriene, proprietate SC Electrica SA Transilvania Sud. Aparatele de iluminat existente in momentul de fata sunt uzate fizic si moral urmand a se dezafecta, ca urmare prin acest proiect se urmaresta a se realizea un sistem modern si eficient de iluminat public, care sa corespundă cerintelor normelor in vigoare.

La data elaborarii documentatiei, sistemul de iluminat aferent obiectivului studiat este compus din 31 puncte luminoase cu o putere a lampii de 70W.

In situatia actuala nu sunt satisfacute cerintele de performanta si calitate conform SR13201-2 2004 Iluminat public. Partea 2 : Cerinte de performanta.

2.1.2. Valoarea de inventar a constructiei

Instalatiile existente sunt proprietate SC Electrica SA Transilvania Sud si nu apartin municipiului Sfantu Gheorghe

2.1.3. Actul doveditor al fortei majore

Nu este cazul

2.2 Concluziile raportului de expertiza tehnica / audit energetic

Pentru acest obiectiv nu a fost elaborat un studiu de prefezabilitate sau fezabilitate.

2.2.1. Scenarii tehnico-economice propuse

A. Solutia 0 - Fara realizarea proiectului

Este o varianta fara investitie, adica alternativa de a nu realiza nimic.

In acest caz nu se aduce nici un beneficiu comunitatii locale :

- gradul de confort si civilizatie nu va creste;
- scade sentimentul de siguranta al locuitorilor;
- creste rata infractionalitatii favorizate de intuneric;
- nu se va asigura accesul cetatenilor la zonele publice si in timpul noptii.

S.C. TOP PROJECT&CONSULTING S.R.L

Str. Godri Ferenc, nr. nr. 19, bl.5, sc.E, ap.1,

Loc: Sfantu Gheorghe, Jud: Covasna

CUI: RO244356654

Nr. Reg. Com: J14/480/2008

In concluzie, varianta recomandata este cea a realizarii proiectului, datorita beneficiilor economice si sociale ale acestuia pe termen lung, astfel proiectantul facand o evaluare a inca 2 solutii posibile:

B. Solutia 1 - Cu realizarea proiectului – Ipoteza medie

Aceasta ipoteza consta in realizarea sistemului de iluminat, utilizandu-se o investitie medie, care va permite o functionalitate minima a obiectivului studiat.

Varianta ia in calcul montarea unui sistem de iluminat, numai in anumite puncte principale ale strazii.

Avantaj din punct de vedere economic : costurile investitiei mult mai mici.

Dezavantaje: utilizarea unor lungimi mari de cabluri electrice, la preturi ridicate, pentru alimentarea

cu energie electrica a unui numar mic de consumatori (puncte luminoase).

Din punct de vedere tehnic solutia prezinta dezavantajul nerespectarii standardelor minime privind iluminatul public, prevăzute de normele interne și ale Uniunii Europene în acest domeniu, si anume:

- nivelul de luminanta/iluminare nu va fi satisfacut;
- uniformitatea generala si longitudinala a luminantelor/iluminarilor nu este corespunzatoare (aparitia zonelor intunecate).

Datorita nerespectarii normelor apar urmatoarele inconveniente:

- pe zonele neiluminate corespunzator, nu se va asigura un ambient luminos confortabil si placut;
- nu ofera pietonilor posibilitatea de a observa trasaturile altor persoane in timp util, pentru a determina intențiile acestor persoane (prietenioase sau ostile);
- posibilitatea aparitiei accidentelor.

C. Solutia 2 - Cu realizarea proiectului – Ipoteza optima

Aceasta ipoteza consta, in realizarea sistemului de iluminat pentru intreaga suprafata a strazii, la o investitie maxima.

Avantajele acestei variante constau in :

- asigurarea sigurantei circulatiei auto si a pietonilor;
- cresterea gradului de securitate individuala si colectiva in cadrul comunitatii locale;
- confort si orientare sporite;

S.C. TOP PROJECT&CONSULTING S.R.L

Str. Godri Ferenc, nr. nr. 19, bl.5, sc.E, ap.1,

Loc: Sfantu Gheorghe, Jud: Covasna

CUI: RO244356654

Nr. Reg. Com: J14/480/2008

- diminuarea si descurajarea infractionalitatii favorizate de intuneric;
- aparitia si cresterea sentimentului de apartenenta la comunitatea locala;
- redarea personalitatii orasului prin infrumusetare cu ajutorul lumenii;
- prin implementarea acestui scenariu se reduc cel mai mult cheltuielile legate de intretinerea SIP;
- acest scenariu permite posibilitatea de extindere tehnologică;
- reducerea emisiilor de CO₂
- reducerea poluarii luminoase
- sistem de iluminat independent de alte utilitati sau operatori
- investitie cu avantaje pe termen mediu si lung
- sub aspectul legal, in conformitate cu Legea iluminatului public Nr 230 din Iunie 2006, precum si 525/1996 cu - modificarile ulterioare, sistemele de iluminat nou realizate trebuie sa fie independente de alte utilitati - in cazul de fata furnizorul de energie electrica.
- investitia este relativ scumpa dar este orientata catre indeplinirea obiectivelor majore, cu indeplinirea pe deplin a acestora
- corporile de iluminat au randamente ridicate si permit pe de o parte asigurarea unui bun iluminat al caii rutiere pentru securitatea conducatorilor auto si pe de alta parte un iluminat suficient al trotuarelor pentru protectia pietonilor contra agresiunilor.

Potrivit concluziilor calculelor tehnico–economice preliminare, pentru funcționarea optimă a sistemului de iluminat public s-a ținut cont de următoarele necesități :

- respectarea standardelor minime privind iluminatul public, prevăzute de normele interne și ale Uniunii Europene în acest domeniu;
- adaptabilitate la cerințele concrete, diferențiate în timp și spațiu, ale comunității locale;
- continuitatea functionării sistemului de iluminat în parametrii proiectați potrivit standardelor, din punct de vedere cantitativ și calitativ;
- respectarea reglementărilor specifice în vigoare din domeniul transportului, distribuției și utilizării energiei electrice;
- calitatea în construcții – Legea 10/1995;
- OUG nr. 195/2005 privind protecția mediului (aprobată cu modificări și completări prin Legea nr. 265/2006) și modificată și completată cu OUG nr. 164/2008;
- Normativ pentru proiectarea sistemelor de iluminat rutier și pietonal – NP-062-02;
- Standard SR 13201 - Iluminatul cailor de circulație;
- Legea serviciului de iluminat public nr. 230 din 7 iunie 2006;

S.C. TOP PROJECT&CONSULTING S.R.L

Str. Godri Ferenc, nr. nr. 19, bl.5, sc.E, ap.1,

Loc: Sfantu Gheorghe, Jud: Covasna

CUI: RO244356654

Nr. Reg. Com: J14/480/2008

-
- Legea serviciilor comunitare de utilitati publice nr. 51/2006.

2.2.2. Scenariul recomandat si avantajele acestuia

Scenariul recomandat este *Solutia 2 - Cu realizarea proiectului – Ipoteza optima* intrucat a fost conceputa pornindu-se de la premisele celei mai bune proportii calitate – grad de functionalitate – eficienta economica. Avantajele acestei variante sunt prezentate in descrierea facuta mai sus.

Bilant energetic:

- situatie existenta: 31 aparate de iluminat cu lampi de 70W cu vaporii de sodiu
31 AIL x 87.5W x 4000 h = 10850 kWh / an
- situatia proiectata **Solutia 2** aparat de iluminat cu LED, alimentata cu energie prin reteaua de iluminat public, avand un consum de 57W - AIL LED 4900lm

$$34 \text{ AIL} \times 57 \times 4000 \text{ h} = \mathbf{7752 \text{ kWh / an}}$$

unde : AIL – aparat de iluminat

Avand in vedere costul energiei de 0,1 € / kWh, costul la bugetul **primariei scade cu 309.8 €/an** in conditiile in care zona studiata in momentul de fata beneficiaza de un iluminat public inadecvat.

Pe o durata de viata estimata a noului sistem fara invesitii majore de 15 ani, costul redus de proiect numai din consumul de energie este de **4 647 €.**

Studiul de Fezabilitate cuprinde elementele necesare care permit obtinerea finantării.

In Studiul de Fezabilitate sunt tratate si evidențiate următoarele aspecte:

- durata de realizare si etapele principale ale investiției;
- costul estimat de construcție, structurat pe componente;
- estimarea prezumată a tarifelor, respectiv evoluția prezumată a veniturilor;

Studiul de Fezabilitate a fost întocmit in conformitate cu Ordinul M.T.C.T. si M.F.P. 913 /07.06.2005, a H.G. 28/2008, precum si Caietului de Sarcini si analizează din punct de vedere tehnico - economic soluțiile propuse pentru realizarea investiției.

Documentația cuprinde caracteristicile principale si indicatorii tehnico - economici ai investiției propuse prin care se va asigura utilizarea rațională si eficientă a fondurilor.

S.C. TOP PROJECT&CONSULTING S.R.L

Str. Godri Ferenc, nr. nr. 19, bl.5, sc.E, ap.1,

Loc: Sfantu Gheorghe, Jud: Covasna

CUI: RO244356654

Nr. Reg. Com: J14/480/2008

2.3 Date tehnice ale investiției

Zona si amplasamentul

Reteaua de iluminat public se va realiza in Jud. Covasna, loc. Sfântu Gheorghe, Strada Vanatorilor

Statutul juridic al terenului care urmeaza sa fie ocupat

Terenul pe care urmează a se realiza investiția, aparține municipiului Sfântu Gheorghe.

Situatia ocuparilor definitive de teren

Zona studiata se afla in administrarea municipiului Sfântu Gheorghe, suprafata totala este de 640 mp, domeniu public, situati in intravilan - reprezentata de suprafata ocupata de reteaua de alimentare subterana, cutiile electrice si de fundatiile stalpilor.

2.3.1. Descrierea lucrarilor

Din punct de vedere al standardelor de iluminare a cailor de circulatie, sistemul trebuie sa satisfaca parametrii **clasei ME5** pentru drumurile secundare in conformitate cu standardul SR-EN 13201-2/2004.

Solutia recomandata consta in amplasarea pe marginea drumurilor publice a unui numar de **34 puncte luminoase** definite ca fiind ansamblul urmatoarelor elemente:

- stalp metalic zincat cu decupaje tehnologice prevazute cu usa de vizitare; inaltimea utila a stalpului este de 8m si va fi montat in fundatie turnata din beton.
- confectii metalice: consola pentru montarea apparatului de iluminat (simple sau duble la 90°)
- apparatul de iluminat 4900lm, echipat cu surse LED
- cabluri armate de alimentare din aluminiu (L.E.S. ACYABY)
- prize de pamant
- cutii electrice

In aceasta zona se va crea o retea noua de iluminat public compusa din 34 aparate de iluminat, 34 stalpi metalici zincati si 1500m LES. Stalpii metalici vor fi dispuși conform plan instalatii anexat si se vor monta in fundatie turnata, de beton; alimentarea lor se va realiza prin L.E.S. conform plan instalatii electrice anexat.

Generalitatii

Stalpii metalici se vor monta in fundatie turnata tip pahar avand dimensiunile maxime: 1m x 1m x 1m. Stalpii se pot vopsi la cerere in culori din gama RAL.

Dispunerea stalpilor in teren va respecta planul de instalatie anexat care a avut in vedere:

- Spatierea in aliniament conform calculelor luminotehnice
- Stalpii vor fi legati la centura de impamantare a LES, legata la randul ei la priza de pamant executata din electrozi verticali din Ol-Zn amplasati in profilul de sant. Priza

S.C. TOP PROJECT&CONSULTING S.R.L

Str. Godri Ferenc, nr. nr. 19, bl.5, sc.E, ap.1,

Loc: Sfantu Gheorghe, Jud: Covasna

CUI: RO244356654

Nr. Reg. Com: J14/480/2008

de pamant astfel realizata va trebui sa se incadreze in valorile indicate de normativul I7 adica sa nu depaseasca valoarea de 4 Ohm.

Vor avea urmatoarele caracteristici

Diametru baza max 152 mm / 162 mm prevazut cu decupaj pentru montaj cutie conexiuni de interior prevazut cu usa de vizitare . Montaj pe fundatie cu talpa cu 4 buloane M18 inaltime totala 8000 mm / 9000 mm

grosime tabla 3 mm

diametru la partea superioara D=72 mm

echipat cu: cutie de conexiuni electrice, care sa permita racordarea prin partea inferioara a cel putin 3 cabluri de sectiune 35mm² si in partea superioara a 1 cablu, prevazuta cu 1 siguranta fuzibila modulara P+N, In=4A, echipata cu minim 4 borne care sa permita conectarea cablurilor, montata in interior stalp de iluminat

protectie la coroziune pentru stalp si consola : zincare termica prin cufundare in baie de zinc decupare pentru vizitare 75x200 mm si realizare legaturi electrice acoperita cu capac de vizitare special cu cheie antidesfacere

Conform ISO 9001

Conform STAS-uri romanesti si standarde europene; marcat CE.

Garantie minim 5 ani;

Asigurare service in tara.

Aparatele de iluminat vor avea urmatoarele caracteristici:

Design modern rotunjit carcasa de aluminiu

Grad de protectie la umezeala si praf : IP66 integral

Rezistenta la impact : IK08

Carcasa din aliaj metalic necoroziv

Dispersor din sticla termorezistenta

Echipare cu driver electronic ce permite varierea fluxului luminos prin protocol DALI sau 0-10V. Driverul trebuie sa fie programabil si sa poata asigura reducerea fluxului luminos pe intervale de timp programabile.

Factor de putere: min.0.9

Sursa de lumina : LED

Flux luminos sursa minim 4900/7300/12200 lm

Putere maxima : 57W/83W/132W

Indice de redare a culorilor Ra>70

Temperatura de culoare : 4000 K

Durata de viata : minim 50000 h

Garantie ansamblu : 2 ani

Reteaua de alimentare va fi de tipul L.E.S. ACYABY (cablu din aluminiu cu armatura metalica). Alimentarea cu energie electrica a aparatelor de iluminat se va face din punctele de aprindere aferente posturilor de transformare din zona prin tacord la reteaua existenta.

Aparatele de iluminat vor fi alimentate din LES proiectata prin intermediul unui cablu tip CYY 3x1.5mm². Legatura dintre LES si cablul de coloana se va realiza in cutia de conexiuni a stalpului, prin intermediul clemelor. In cutia de conexiuni a stalpului, sau dupa caz in apparatul de iluminat, se va monta o siguranta de 6A - pentru protectia apparatului de iluminat si a cablului de alimentare.

Pentru realizarea derivatiilor de retea se va prevedea cate o cutie electrica.

S.C. TOP PROJECT&CONSULTING S.R.L

Str. Godri Ferenc, nr. nr. 19, bl.5, sc.E, ap.1,

Loc: Sfantu Gheorghe, Jud: Covasna

CUI: RO244356654

Nr. Reg. Com: J14/480/2008

Distribuția corpurilor de iluminat se va face echilibrat pe cele trei faze, L1, L2, L3, pentru o încărcare simetrică a sursei de alimentare.

Cablurile din aluminiu tip ACYAbY au următoarele caracteristici, conform catalogului de cabluri (standard de produs:SR CEI 502):

- Conductor din aluminiu unifilar (clasa 1) conform SR CEI 228;
- Tensiunea nominală: U0/U=0,6/1,0 kV;
- Temperatura minimă a cablului (masurată pe manta): la montaj +50C, în exploatare -330C;
- Temperatura maximă admisă pe conductor în condiții normale de exploatare: +700C ;
- Tensiunea de incercare: 3,5 kV, 50 Hz, timp de 5 min;
- Izolatie din PVC;
- Invelis comun;
- Manta interioara;
- Armatura din banda de otel pentru;
- Manta exterioara din PVC.

Durata de viata estimata a sistemului nou de iluminat, fara interventii majore, este apreciata la 15 ani si este data de minimul duratei de viata a componentelor principale:

- LED: 50000 ore
- Aparate iluminat: 15 ani
- Stalpi: 30 ani
- Cutii electrice: 15 ani
- Confectii metalice (suporti, console): 20-25 ani

Canalizarea electrica subterana, se va realiza conform NTE 007/08/00, STAS 8591/1-97, in coordonare cu celelalte retele edilitare si va avea urmatoarele aspecte :

- sapatura pentru pozarea cablurilor se executa normal;
- pe teren se vor monta garduri de sustinere a pamantului si podete metalice pentru accesul persoanelor pe perioada executiei;
- pamantul ramas in urma santului va fi incarcat si transportat;

Distantele de siguranta ale cablurilor pozate in pamant fata de instalatiile edilitare, in conformitate cu NTE 007/08/00, sunt :

- in plan orizontal :
 - 0,5 m fata de apa si canal;
 - 1,5 m fata de retele termice cu abur;
 - 0,5 m fata de retele termice cu apa fierbinte;
 - 1,0 m fata de fluide combustibile;

S.C. TOP PROJECT&CONSULTING S.R.L

Str. Godri Ferenc, nr. nr. 19, bl.5, sc.E, ap.1,

Loc: Sfantu Gheorghe, Jud: Covasna

CUI: RO244356654

Nr. Reg. Com: J14/480/2008

- 0,6 m fata de retelele de gaze (pentru cablurile montate in tuburi, distanta este 1,5 m in cazul conductelor de gaze pentru presiune joasa sau medie si 2 m in cazul conductelor de gaze pentru presiune inalta);
- in plan vertical :
 - 0,25 m fata de apa si canal (la adancimi peste 1,5 m distanta minima este de 0,6 m);
 - 0,5 m fata de retele termice cu abur (distanta poate fi redusa cu 50% cu masuri de protectie termica a cablului);
 - 0,2 m fata de retele termice cu apa fierbinte (distanta poate fi redusa cu 50% cu masuri de protectie termica a cablului);
 - 0,5 m fata de fluide combustibile (distanta poate fi redusa pana la 0,25 m in cazul protejarii cablurilor in tuburi pe toata lungimea intersectiei plus 0,5 m pe fiecare parte);
 - 0,25 m fata de retelele de gaze (de regula, conducta de gaze deasupra. In caz contrar, fie conducta de gaze fie cablul se introduc in tub de protectie pe o lungime de 0,8 m de fiecare parte a intersectiei, iar tubul va fi prevazut in capete rasuflatori conform normativului I 6. Unghiul minim de traversare 60 grd.)

Distanta de siguranta ale cablurilor pozate in pamant, in plan orizontal, fata de fundatiile cladirilor este 0,6 m.

La subtraversari, cablurile se vor proteja in tub PVC rigid incastrat in beton.

In profil, cablurile sunt asezate intre doua straturi de nisip cu o grosime de 10 cm fiecare. Peste ultimul strat de nisip se pune folie avertizoare si pamant din sapaturi.

Instalatia de impamantare

La capetele de retea, se vor monta prize de pamant, iar continuitatea mantalei se va realiza la fiecare stalp printr-un conductor MYf 16 mmp. Prizele de pamant se vor lega la buloanele stâlpilor.

Clemele PEN din ferestrele de vizitare ale stâlpilor ornamentali, se vor lega la buloanele stâlpilor, cu conductor MYf 16 mmp.

Toate partile metalice ale echipamentelor care sunt in clasa I de izolatie se vor racorda la nulul de protectie din cablu.

Rezistența de dispersie echivalenta a sistemului constituit din conductoarele de nul de protectie si prizele de pamant, trebuie sa fie de cel mult $R_p \leq 4\Omega$. În caz contrar se va completa cu electrozi până la atingerea acestei valori.

S.C. TOP PROJECT&CONSULTING S.R.L

Str. Godri Ferenc, nr. nr. 19, bl.5, sc.E, ap.1,

Loc: Sfantu Gheorghe, Jud: Covasna

CUI: RO244356654

Nr. Reg. Com: J14/480/2008

2.3.2. Consumuri de utilitati**a Necesarul de utilitati rezultate**

Investitia ce face obiectul prezentei documentatii, prin caracterul tehnologic foloseste utilitati in mica masura.

In faza de executie a lucrarilor, in situatia in care executantul nu dispune de punct de lucru cu dotarile necesare executiei, se impune sa se realizeze organizare de santier unde sa existe utilitati pentru deservirea constructiilor si salariatilor, pe toata durata de executie (costuri cuprinse la capitolul 5.1 din devizul general).

In aceste conditii, in categoria utilitatilor sunt cuprinse urmatoarele:

- retea de apa potabila;
- retea de electricitate;
- retea de telefonie fixa
- acces la internet.

Toate aceste surse mentionate (utilitati), necesare atat in zona punctelor de lucru de pe traseul instalatiilor, cat si in zona de organizarea de santier, sunt dezvoltate si se regasesc in mare parte pe amplasamentele propuse.

Pentru a beneficia de aceste utilitati, executantul va intocmi documentatii tehnice de amenajare pentru zona de amplasare a organizarii de santier. In baza acestor documentatii va obtine autorizatia de executie si dreptul de a se bransa la retelele de utilitati din zona.

Studiul de solutie pentru alimentarea cu energie electrica a retelei nou proiectate. - se va realiza la faza PT si consta in stabilirea punctelor de alimentare cu energie electrica a noilor consumatori. Costurile aferente sunt cuprinse in capitolul 2 din devize.

b Estimari privind depasirea consumurilor initiale de utilitati

Nu este cazul, operatiunile desfasurate in cadrul investitiei nu genereaza consumuri suplimentare in ceea ce priveste utilitatile.

2.4 Durata de realizare si etapele principale

Graficul de realizare a investiției

Durata de execuție a lucrărilor se propune a fi de 5 luni, cu defalcare pe activitati dupa cum urmeaza:

Activitate/ Luna	Anul 1				
	1	2	3	4	5
Achizitii servicii, lucrari					
Realizarea proiectarii tehnice					
Obtinerea de avize, autorizatie constructie					
Preluare amplasament si organizare de santier					
Realizarea lucrarilor de constructie					
Receptia lucrarii					
Consultanta si asistenta					

3 COSTURILE ESTIMATIVE ALE INVESTITIEI

3.1 Valoarea totala cu detalierea pe structura devizului general

Valoarea totala a investitiei este de 501 210 Lei (114 010 Euro) sau 617 860 Lei (140 550 Euro) cu TVA.

Detalierea valorilor semnificative ale investitiei sunt prezentate in Devizul general si in Devizul pe obiect de mai jos:

S.C. TOP PROJECT&CONSULTING S.R.L

Str. Godri Ferenc, nr. nr. 19, bl.5, sc.E, ap.1,

Loc: Sfantu Gheorghe, Jud: Covasna

CUI: RO244356654

Nr. Reg. Com: J14/480/2008

***DEVIZ GENERAL privind cheltuielile necesare realizarii obiectivului :
REABILITARE ILUMINAT PUBLIC STRADA VANATORILOR,
MUNICIPIUL SFANTU GHEORGHE***

curs EURO 4.3960 din 13.06.2014

Nr. crt.	Denumirea capitolelor și subcapitolelor de cheltuieli	Valoare (fără TVA)		TVA Mii lei	Valoare (inclusiv TVA) Mii lei	
		Mii lei	Mii euro		Mii lei	Mii euro
1	2	3	4	5	6	7
	CAPITOLUL 1: Cheltuieli pentru obținerea și amenajarea terenului					
1 1	Obținerea terenului	0.00	0.00	0.00	0.00	0.00
1 2	Amenajarea terenului	0.00	0.00	0.00	0.00	0.00
1 3	Amenajări pentru protecția mediului și aducerea la starea inițială	0.00	0.00	0.00	0.00	0.00
	TOTAL CAPITOL 1	0.00	0.00	0.00	0.00	0.00
	CAPITOLUL 2: Cheltuieli pentru asigurarea utilităților necesare obiectivului					
	2.1. Alimentare energie electrică	11.00	2.50	2.64	13.64	3.10
	TOTAL CAPITOL 2	11.00	2.50	2.64	13.64	3.10
	CAPITOLUL 3: Cheltuieli pentru proiectare și asistență tehnică					
3 1	Studii de teren	0.00	0.00	0.00	0.00	0.00
3 2	Taxe pentru obținerea de avize, acorduri și autorizații	1.50	0.34	0.36	1.86	0.42
3 3	Proiectare și inginerie	11.95	2.72	2.87	14.82	3.37
3 4	Organizarea procedurilor de achiziție	1.00	0.23	0.24	1.24	0.28
3 5	Consultanță	3.98	0.91	0.96	4.94	1.12
3 6	Asistență tehnică	7.00	1.59	1.68	8.67	1.97
	TOTAL CAPITOL 3	25.43	5.78	6.10	31.53	7.17
	CAPITOLUL 4: Cheltuieli pentru investiția de bază					
4 1	Construcții și instalații	398.35	90.62	95.60	493.95	112.36
4 2	Montaj utilaje tehnologice	0.00	0.00	0.00	0.00	0.00
4 3	Utilaje, echipamente tehnologice și funcționale cu montaj	0.00	0.00	0.00	0.00	0.00
4 4	Utilaje fără montaj și echipamente de transport	0.00	0.00	0.00	0.00	0.00
4 5	Dotări	0.00	0.00	0.00	0.00	0.00
4 6	Active necorporale	0.00	0.00	0.00	0.00	0.00
	TOTAL CAPITOL 4	398.35	90.62	95.60	493.95	112.36

S.C. TOP PROJECT&CONSULTING S.R.L

Str. Godri Ferenc, nr. nr. 19, bl.5, sc.E, ap.1,

Loc: Sfantu Gheorghe, Jud: Covasna

CUI: RO244356654

Nr. Reg. Com: J14/480/2008

CAPITOLUL 5: Alte cheltuieli							
5 1	Organizare de sănătate	9.96	2.27	2.39	12.35	2.81	
	5.1.1. Lucrări de construcții	3.98	0.91	0.96	4.94	1.12	
	5.1.2. Cheltuieli conexe organizării sănătății	5.98	1.36	1.43	7.41	1.69	
5 2	Comisioane, taxe, cote legale, costul creditului	15.14	3.44	0.00	15.14	3.44	
	5.2.1 Taxa ISC	3.19	0.72	0.00	3.19	0.72	
	5.2.2 Taxa CSC	1.99	0.45	0.00	1.99	0.45	
	5.2.3 Alte comisioane, cote, taxe	9.96	2.27	0.00	9.96	2.27	
5 3	Cheltuieli diverse și neprevăzute	39.84	9.06	9.56	49.40	11.24	
	TOTAL CAPITOL 5	64.93	14.77	11.95	76.88	17.49	
	CAPITOLUL 6: Cheltuieli pentru probe tehnologice și teste și predare la beneficiar						
6 1	Pregătirea personalului de exploatare	0.50	0.11	0.12	0.62	0.14	
6 2	Probe tehnologice și teste	1.00	0.23	0.24	1.24	0.28	
	TOTAL CAPITOL 6	1.50	0.34	0.36	1.86	0.42	
	TOTAL GENERAL	501.21	114.01	116.65	617.86	140.55	
	Din care C+M	413.33	94.02	99.20	512.53	116.59	

3.2 Esalonarea costurilor coroborate cu graficul de realizare a investitiei

	Activitate/	Anul 1				
		Luna	1	2	3	4
VALOARE	Achiziții servicii, lucrari	0.50			0.50	
FARA TVA	Realizarea proiectarii tehnice		11.95			
(MII LEI)	Obtinerea de avize, autorizatie constructie			0.75	0.75	
	Preluare amplasament si organizare de sanatate				9.96	
	Realizarea lucrarilor de constructie					398.35
	Receptia lucrarii					1.50
	Consultanta si asistenta					10.98
	TOTAL/	0.50 lei	11.95 lei	0.75 lei	11.21 lei	410.83 lei
	LUNA					
	TOTAL			435.24 lei		
	GENERAL					

4 INDICATORI DE APRECIERE A EFICIENTEI ECONOMICE

Analiza financiara

S.C. TOP PROJECT&CONSULTING S.R.L

Str. Godri Ferenc, nr. nr. 19, bl.5, sc.E, ap.1,

Loc: Sfantu Gheorghe, Jud: Covasna

CUI: RO244356654

Nr. Reg. Com: J14/480/2008

Durata de viata economica a investitiei

Principalele echipamente care vor dimensiona durata de viata a investitiei sunt stalpii si aparatele de iluminat a caror durata de viata garantata trebuie sa fie de minim 10 ani.

Consumabilele vor avea urmatoarele dure de viata:

- placile LED: 5 ani
- aparatajul : 7 ani

Costurile de capital ale constructiei inclusiv TVA :

TOTAL	617 860 lei
din care : C + M	140 550 lei

Costurile de intretinere

Costurile de intretinere sunt dictate de 2 componente ale acestei activitatii:

- a)intretinerea curativa: schimbarea componentelor defectate accidental (5-10%)
- b)intretinerea preventiva, programata

- la 3 ani se verifica sursele de lumina – placile LED
- la 7 ani se schimba aparatajul (balastul electronic)

De fiecare data se va face si curatirea aparatelor, repositionarea lor, reglaje si verificarea contactelor electrice.

Observatii:

- serviciul de iluminat public nu prevede o taxa locala asa incat nu exista intrari de numerar aferente acestei activitatii.
- in consecinta, instrumentele de analiza de tip cash flow, NPV sau IRR nu isi gasesc utilitatea
- mai mult, situatia energetica rezultata va fi complet noua prin disponerea punctelor de lumina si consumul aferent acestora, astfel incat nu se poate lua in calcul o revenire de numerar pe baza unei economii de energie.

Veniturile generate pe intreaga durata de viata a investitiei Nu este cazul .

Previziunile fluxului de numerar Nu este cazul .

Analiza fluxului de numerar la care s-a aplicat rata standard de actualizare (5%)

Nu este cazul .

Calculul valorii nete actualizate

Nu este cazul.

Calculul ratei interne a rentabilitatii

Nu este cazul.

Recuperarea costurilor

Nu este cazul.

Analiza economica

Costurile socio-economice directe si indirecte legate de faza de constructie.

Sunt reprezentate de valoarea constructiei+montaj care includ investitia de baza, lucrari de constructii aferente organizarii de santier si amenajari pentru protectia mediului si refacerea cadrului natural dupa terminarea lucrarilor.

Valoarea totala este: **498 890 lei (113 484 EURO) inclusiv TVA.**

Costurile socio-economice directe si indirecte legate de faza de operare.

S.C. TOP PROJECT&CONSULTING S.R.L

Str. Godri Ferenc, nr. nr. 19, bl.5, sc.E, ap.1,

Loc: Sfantu Gheorghe, Jud: Covasna

CUI: RO244356654

Nr. Reg. Com: J14/480/2008

Sunt reprezentate de suma cheltuielilor necesare implementarii proiectului reprezentand cheltuieli pentru avize si acorduri, studii, proiectare, consultanta si asistenta tehnica, comisioane, taxe precum si cheltuieli diverse si neprevazute.

Valoarea totala a acestora este **96 065 lei (21 853 EURO) cu TVA.**

Evaluarea globala a costurilor si beneficiilor socio-economice

Pentru cele mai multe proiecte publice de investitii in infrastructura, analiza financiara nu are rezultate pozitive, deoarece pentru serviciile prestate nu se percep taxe. Importante pentru executia lucrarii sunt beneficiile sociale si de mediu, justificand astfel finantarea proiectului.

5 SURSELE DE FINANTARE A INVESTITIEI

Sursa de finantare a investitiei se constituie in conformitate cu legislatia in vigoare si consta in fonduri proprii (fonduri, legal constituite, de la bugetul local).

6 ESTIMARI PRIVIND FORTA DE MUNCA OCUPATA PRIN REALIZAREA INVESTITIEI

6.1. Număr de locuri de munca create in faza de executie

Număr de locuri de munca create in faza de execuție = 10 posturi

- 1 posturi de ingineri şef punct de lucru
- 1 posturi tehnicieni
- 1 posturi personal administrativ
- 4 posturi muncitori calificați
- 3 posturi muncitori necalificați

6.2. Număr de locuri de munca create in faza de operare

Nici un post, deoarece personalul de intretinere si exploatare, existent la aceasta data are sistemul de iluminat public in intretinere si exploatare. Este necesara instruirea suplimentara pentru intretinerea si operarea echipamentelor de generatie mai noua decat cele existente.

7 PRINCIPALII INDICATORI TEHNICO-ECONOMICI AI INVESTITIEI

7.1. Valoarea totala (INV), inclusiv TVA 617.86 mii lei (140.55 mii euro)

(in preturi, in lei / euro , la cursul = 4.3960 lei / euro , Curs BNR din 13.06.2014)

Din care constructii – montaj (C+M) **512.53 mii lei (116.59 mii euro)**

7.2. Esalonarea investitiei (INV/C+M)

Anul I: 100%, reprezentand

INV / C+M: 617.86 mii LEI , inclusiv TVA / 512.53 mii LEI , inclusiv TVA

INV / C+M: 140.55 mii Euro , inclusiv TVA / 116.59 mii Euro , inclusiv TVA

7.3. Durata de realizare a investitiei –5 luni

Durata de realizare a investitiei este de 5 luni

7.4. Capacitati (in unitati fizice si valorice)

- stalpi iluminat public – 34 buc
- aparate de iluminat public – 34 buc
- retea alimentare – 1,5 km
- cutii electrice – 5 buc
- profil sant comun – 1.40 km
- camerete – 18 buc

7.5. Alti indicatori specifici domeniului de activitate in care este realizata investitia, dupa caz

Nu este cazul


8 AVIZE SI ACORDURI

Avizele si acordurile sunt cele prevăzute in Certificatul de Urbanism nr.

....., emis de, cu încadrarea amplasamentului în planul urbanistic, avizat și aprobat potrivit legii.

Data

Intocmit,

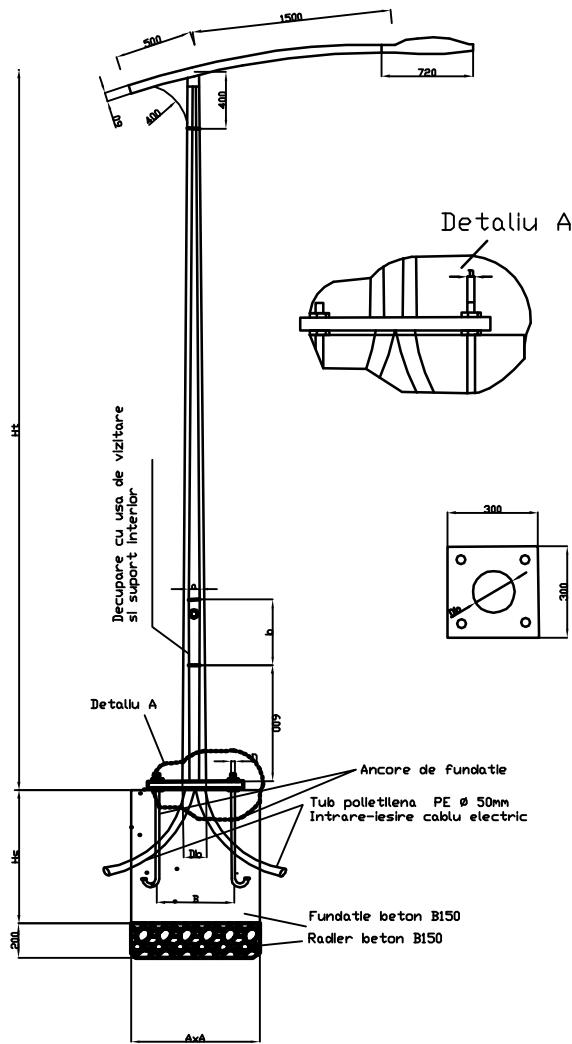

Stalp cu secțiune circulară H=8m

D_v (mm)=72 (diametru exterior)
D_b (mm)=152 (diametru exterior)
Ht (m)= 8
B (mm)= 200x200
D (mm)= M18X4 ANCORE DE FUNDATIE
A (mm)= 0.7
Hs (mm)= 1
axb (mm) = 60x200
c (mm) = 500

Stalp cu secțiune circulară H=9m

D_v (mm)=72 (diametru exterior)
D_b (mm)=162 (diametru exterior)
Ht (m)= 9
B (mm)= 200x200
D (mm)= M18X4 ANCORE DE FUNDATIE
A (mm)= 0.7
Hs (mm)= 1.1
axb (mm) = 75x200
c (mm) = 500

PROIECTANT DE SPECIALITATE:
S.C. TOP-PROJECT & CONSULTING S.R.L.
Sf. Gheorghe, str. Gödri Ferenc, nr.19.,
bloc 5, scara E, ap.1, cod poștal 520003
Nr.Reg.Com. J14/480/2008, Cod fiscal RO 24435665

Beneficiar: **MUNICIPIUL SFANTU GHEORGHE**

Nr.Pr.
/2014

Denumirea lucrarii:

Reabilitare Iluminat public , Sfantu Gheorghe

Faza:
D.A.L.I.

Titlu planșa:


Detaliu stalp metalic FT1

Planșa
nr.
PTT 3


Editia nr.1
Revizia 0

Specificație	Nume	Semnătura
Şef proiect	ing.Carmen OLTEAN	<i>ol</i>
Proiectat	ing.Carmen OLTEAN	<i>ol</i>
Redactat	ing.Mircea SUCLU	<i>Suciuc</i>

Scara
Data
Iunie 2014

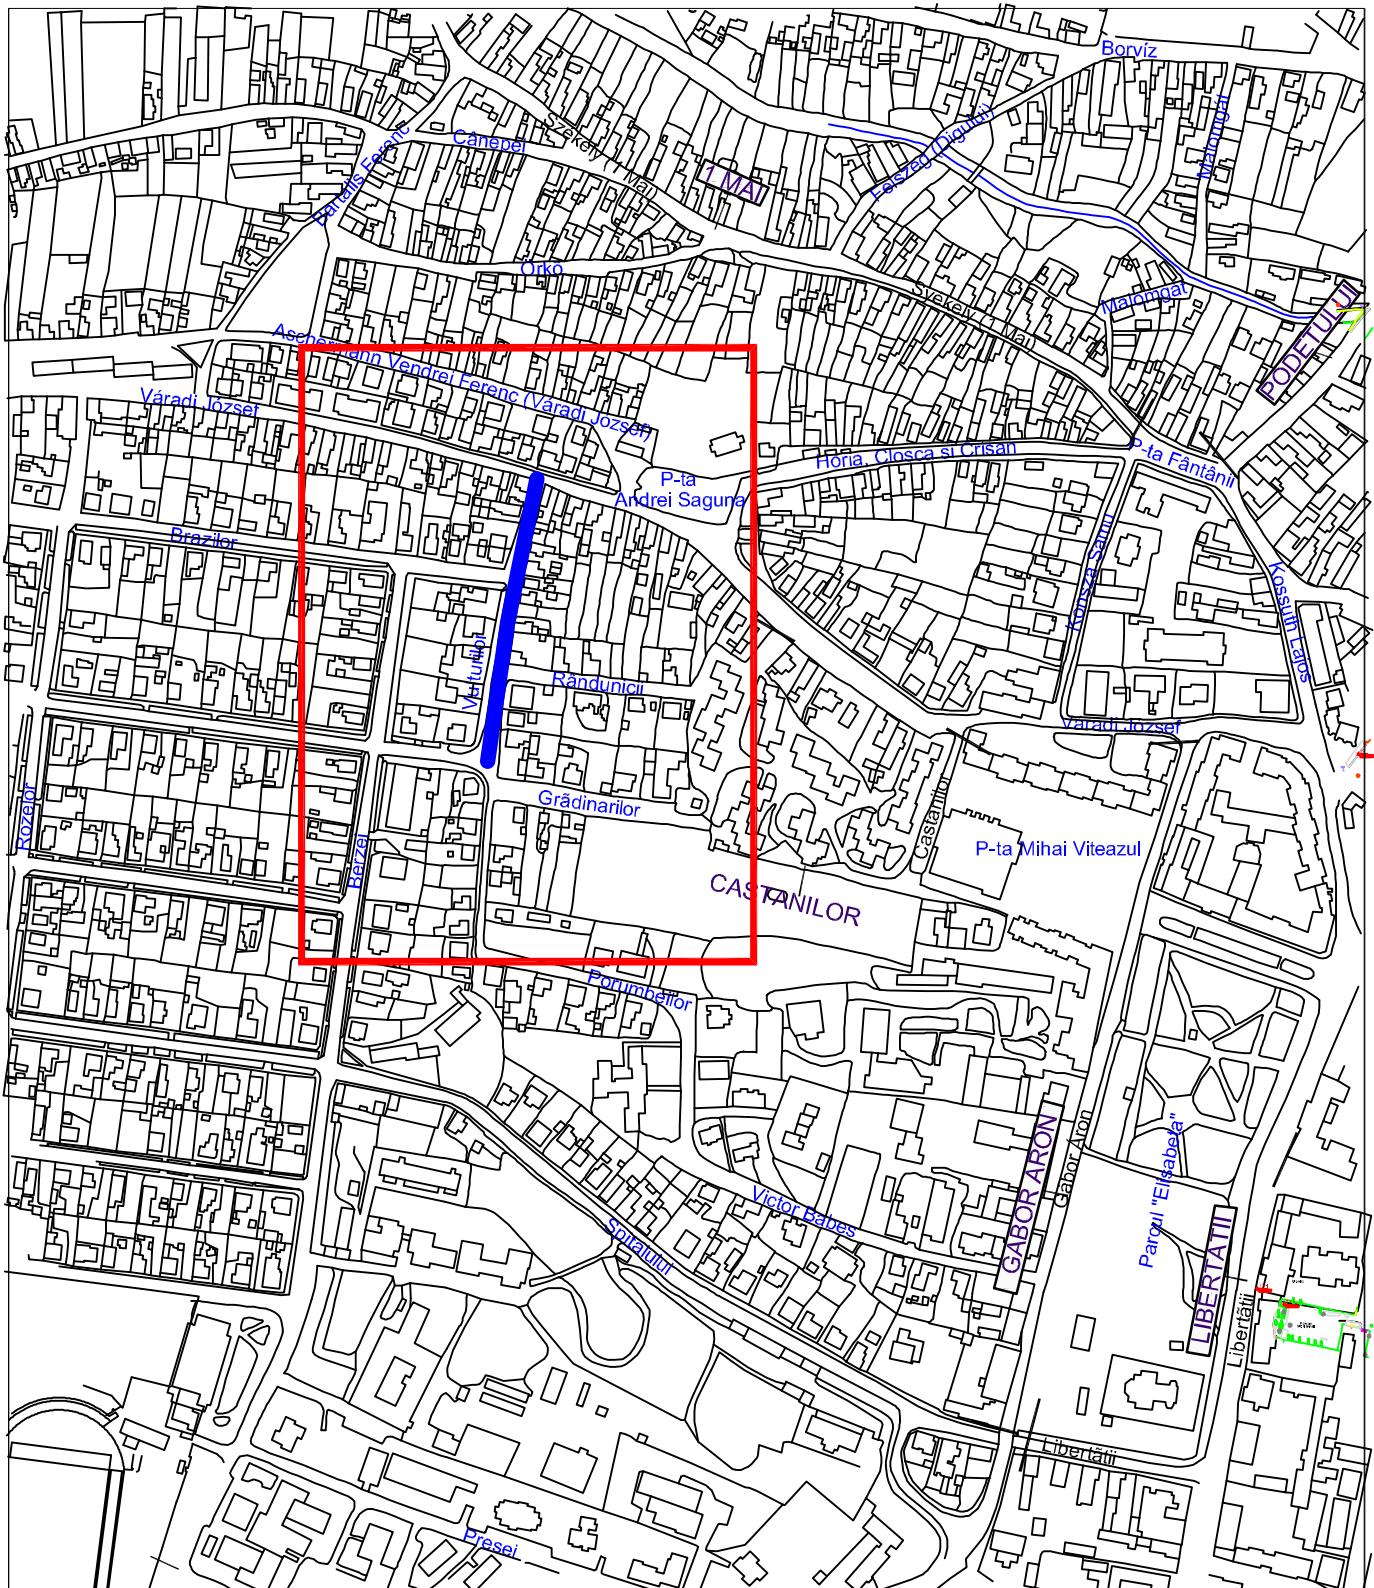

PROIECTANT DE SPECIALITATE: S.C. TOP-PROJECT&CONSULTING S.R.L. Sf. Gheorghe, str. Gödri Ferenc, nr.19., bloc 5, scara E, ap.1, cod poștal 520003 Nr.Reg.Com. J14/480/2008, Cod fiscal RO 24435665		Beneficiar: MUNICIPIUL SFANTU GHEORGHE Denumirea lucrării: Reabilitare Iluminat public Strada Vulturilor, Sfantu Gheorghe	Nr.Pr. 908/2014	
Specificație	Nume	Semnătura	Titlu planșă: PLAN INCADRARE IN ZONA	Plansa nr. PTT 2
Şef proiect	ing.Carmen OLTEAN			
Proiectat	ing.Carmen OLTEAN		Data iunie 2014	Editia nr.1 Revizia 0
Redactat	ing.Mirea SUCIU			

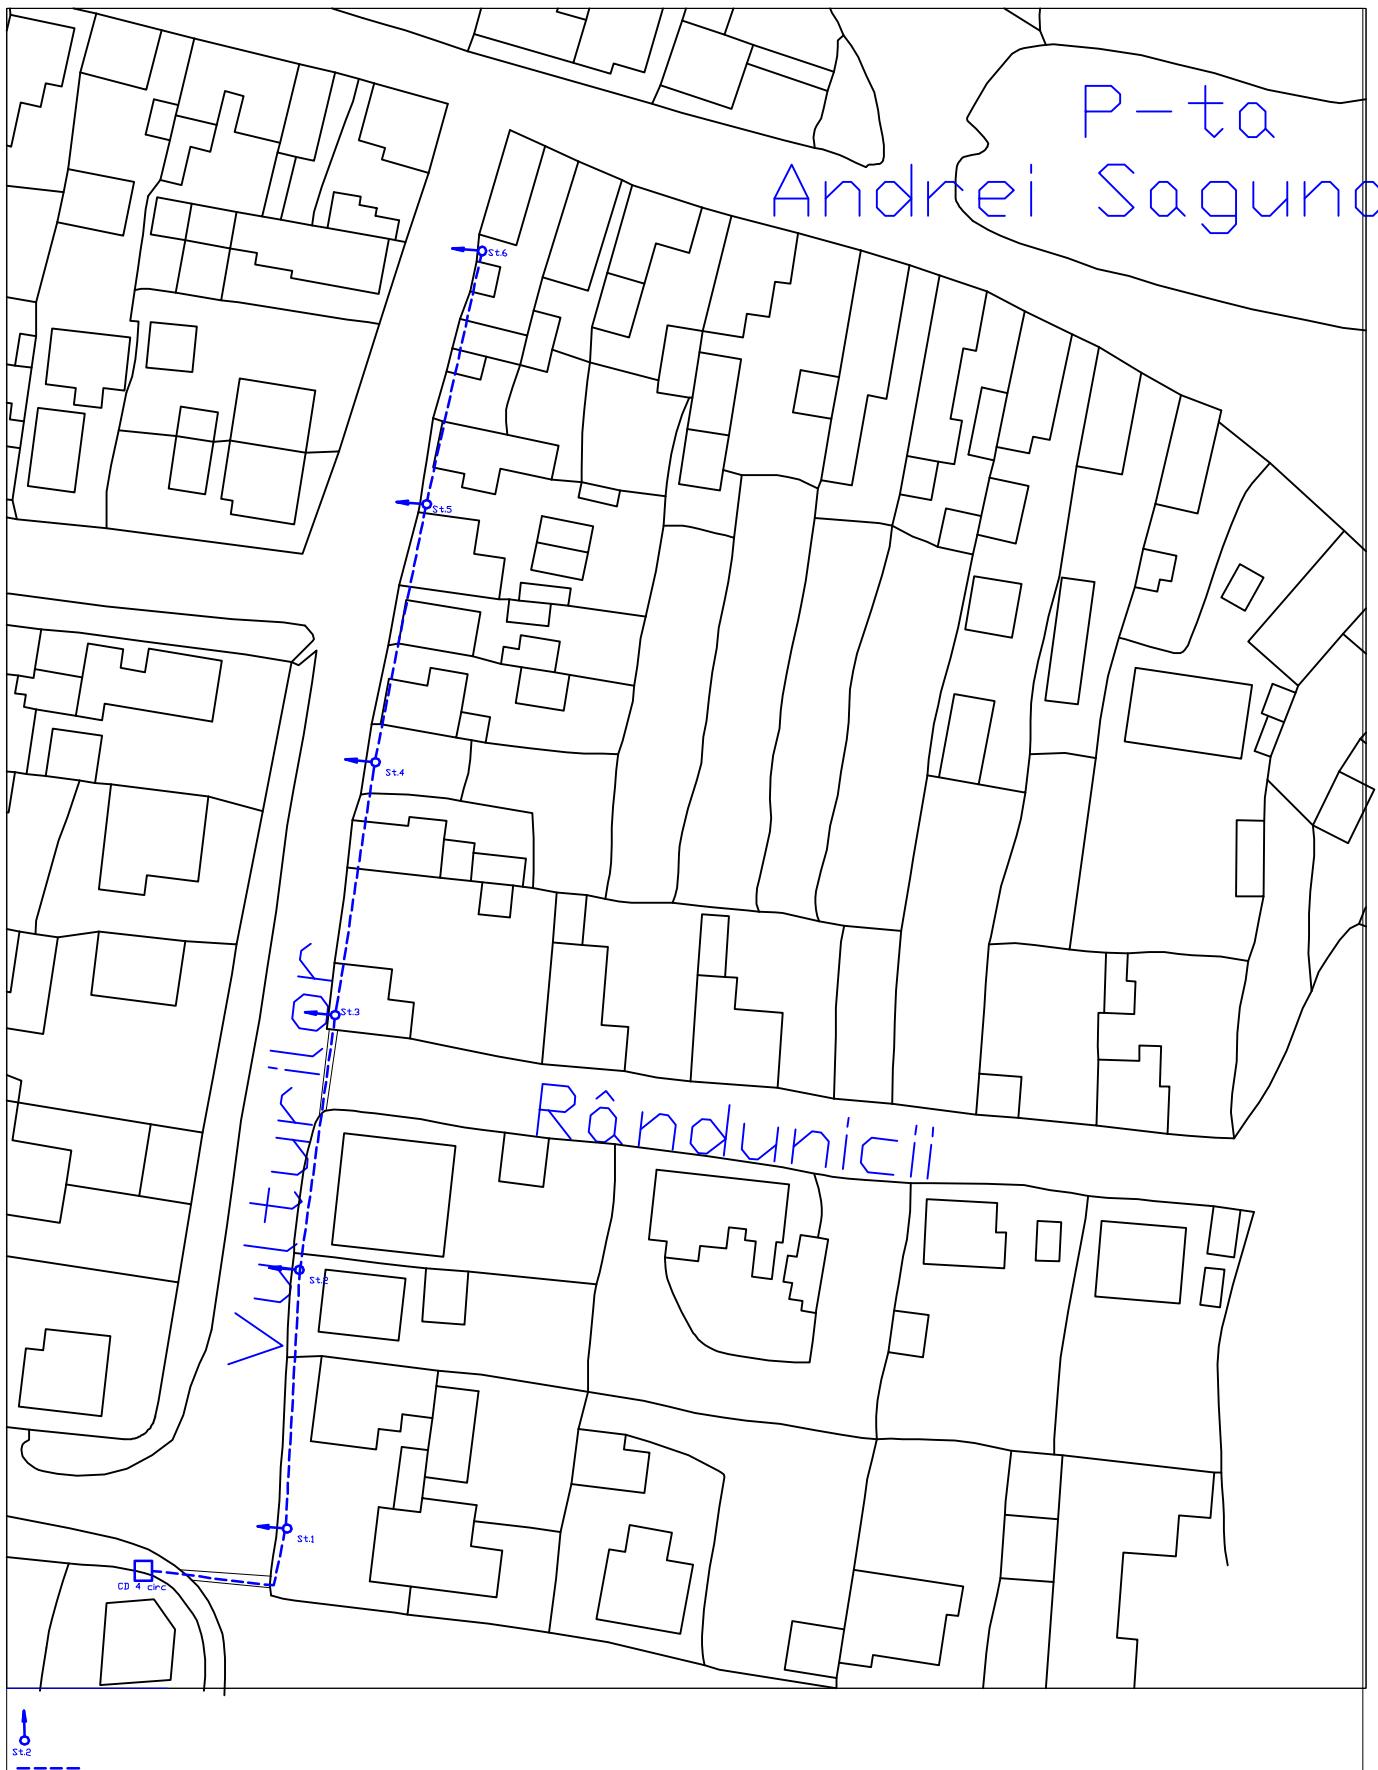

PROIECTANT DE SPECIALITATE:
S.C. TOP-PROJECT & CONSULTING S.R.L.

Sf. Gheorghe, str. Gödri Ferenc, nr.19.,
bloc 5, scara E, ap.1, cod poștal 520003
Nr.Reg.Com. J14/480/2008, Cod fiscal RO 24435665

Beneficiar: **MUNICIPIUL SFANTU GHEORGHE**

Denumirea lucrarii:

Reabilitare Iluminat public Strada Vulturilor, Sfantu Gheorghe

Nr.Pr.
908/2014

Faza:
D.A.L.I.

Specificație	Nume	Semnătura
Şef proiect	ing.Carmen OLTEAN	<i>ol</i>
Proiectat	ing.Carmen OLTEAN	<i>ol</i>
Redactat	ing.Mircea SUCLU	<i>Suciuc</i>

Scara 1: 1000
Data iunie 2014

Titlu planşa:

PLAN INSTALATII ILUMINAT PUBLIC

Planşa
nr.
PTT 1

Editia nr.1
Revizia 0

**Stalp metalic pentru iluminat public stradal, forma conica
inaltime utila 8 m / 9 m**

	Specificatii tehnice impuse prin caietul de sarcini	Corespondenta propunerii tehnice cu specificatiile tehnice impuse prin caiet de sarcini	Producator
1	Stalp pentru iluminat public stradal, metalic, conic inaltime utila 8 m / 9 m		
	Caracteristici tehnice :		
2	Diametru baza max 152 mm / 162 mm prevazut cu decupaj pentru montaj cutie conexiuni de interior prevazut cu usa de vizitare . Montaj pe fundatie cu talpa cu 4 buloane M18		
3	inaltime totala 8000 mm / 9000 mm		
4	grosime tabla 3 mm		
5	diametru la partea superioara D=72 mm		
6	echipat cu: cutie de conexiuni electrice, care sa permita racordarea prin partea inferioara a cel putin 3 cabluri de sectiune 35mmp si in partea superioara a 1 cablu, prevazuta cu 1 siguranta fuzibila modulara P+N, In=4A, echipata cu minim 4 borne care sa permita conectarea cablurilor, montata in interior stalp de iluminat		
7	protectie la coroziune pentru stalp si consola : zincare termica prin cufundare in baie de zinc		
8	decupare pentru vizitare 75x200 mm si realizare legaturi electrice acoperita cu capac de vizitare special cu cheie antidesfacere		
	Specificatii de performanta si conditii privind siguranta in exploatare		
9	Echipamentul va fi insotit de cartea tehnica in limba romana in care se vor indica:		

10	Prezentarea generala;		
11	Caracteristici tehnice;		
12	Instructiuni de instalare si montaj;		
13	Incercari, probe si punere in functiune;		
14	Defectiuni posibile si tehnica de depanare;		
15	Instructiuni de exploatare;		
16	Masuri de tehnica securitatii muncii si PSI.		
	Conditii privind conformitatea cu standardele relevante		
17	Conform ISO 9001		
18	Conform STAS-uri romanesti si standarde europene; marcat CE.		
	Conditii de garantie si postgarantie		
20	Garantie minim 5 ani;		
21	Asigurare service in tara.		

Aparat de iluminat stradal / pietonal LED - TIP 2/TIP 4/TIP 3

	Specificatii tehnice impuse prin caietul de sarcini	Corespondenta propunerii tehnice cu specificatiile tehnice impuse prin caiet de sarcini	Producator
1	Descriere : Aparat de iluminat pentru montaj in exterior pe stalp prin intermediul unei console cu scopul de a ilumina artera de circulatie – tehnologie LED		
2	Design modern rotunjit carcasa de aluminiu		
3	Grad de protectie la umezeala si praf : IP66 integral		
4	Rezistenta la impact : IK08		
5	Carcasa din aliaj metalic necoroziv		
6	Dispensor din sticla termorezistenta		
7	Echipare cu driver electronic ce permite varierea fluxului luminos prin protocol DALI sau 0-10V. Driverul trebuie sa fie programabil si sa poata asigura reducerea fluxului luminos pe intervale de timp programabile.		
8	Factor de putere: min.0.9		
9	Sursa de lumina : LED		
10	Flux luminos sursa minim 4900/7300/12200 lm		
11	Putere maxima : 57W/83W/132W		
12	Indice de redare a culorilor Ra>70		
13	Temperatura de culoare : 4000 K		
14	Durata de viata : minim 50000 h		
15	Garantie ansamblu : 2 ani		

Formular F2

OBIECTIV: 8090 Reab. il. pb. Sf. Gheorghe

CENTRALIZATORUL

cheltuielilor pe categorii de lucrari, pt.obiectul 05 - Str. Vulturilor

Nr.cap./ Nr. subcap crt. deviz pe obiect	Cheltuieli pe categoria de lucrari	Valoarea (exclusiv TVA)	
0	1	2	3
1 I. Lucrari de constructii			
2 1 A01 Deviz lucrare			
TOTAL cap. I			
TOTAL valoare (exclusiv TVA)			
Taxa pe valoarea adaugata			
TOTAL valoare (inclusiv TVA)			

OFERTANT



Formular F3

OBIECTIV: 8090-Reab. il. pb. Sf. Gheorghe

**LISTA
cu cantitatile de lucrari pe categorii de lucrari**

Obiectul: 05-Str. Vulturilor

Categoria de lucrari: A01-Deviz lucrare

Nr. crt.	<u>Capitolul de lucrari</u> <u>Simbol</u> <u>Denumire resursa</u> <u>Observatii</u> <u>Corectii</u> <u>Liste anexe</u>	U. M.	Cantitatea	Pretul unitar a) materiale b) manopera c) utilaj d) transport Total(a+b+c+d)	Materiale	Manopera	Utilaj	Transport	TOTAL
SECTIUNE TEHNICA				SECTIUNE FINANCIARA					
0	1	2	3	4	5 = 3 X 4a	6 = 3 X 4b	7 = 3 X 4c	8 = 3 X 4d	9 = 3 X 4
1	TSA16C4	82	M CUB	108,00000					
	SAP.MAN.IN TRANSEE PT.CABL.EL.IN PAM.CU UMID.NAT.C								
	U SPRIJ.CU OBST.LAT.<1M,ADINC.<1,5M,T.TARE								
2	TSD18C1	82	M CUB	84,00000					
	UMPLUT.COMPACTATA IN SANT.PT.CABL.INGROP.LA LINII								
	ELECTR.DE INALTA TENS.CU PAM.DIN TEREN TARE								
3	W2H04A	99	M CUB	24,00000					
	STRAT NISIP ASEZAT IN SANT PT. PROTEJAREA CABLELOR								
	LA LUCRARI IN PROFIL NETIPIZAT								
4	TRA01A25P	82	TONE	38,40000					
	TRANSPORTUL RUTIER AL PAMINTULUI SAU MOLOZULUI CU								
	AUTOBASCULANTA DIST.=25 KM			\$					
5	TRI1AA02C2	82	TONE	38,40000					
	INCARCAREA MATERIALELOR,GRUPA A-GRELE IN BULGARI,P								
	RIN ARUNCARE RAMPA SAU TEREN-AUTO CATEG.2			\$					
6	W3K05A1	82	M	9,00000					
	SUBTRAVERSARE CALE RUTIERA IN TUB PVC 110 MMP								
	in tub PVC 110 mmp								
7	CQ16A	02	M	12,00000					
	FORAJ ROTATIV CU CIRC.DIRECTA PT.CONSOLID.ETANSARI								
	D 90...130MM,NETUBAT TEREN CATEGORIA I								



Formular F3

<i>Executant</i> 001	<i>Obiectiv</i> 8090	<i>Obi</i> 05	<i>Cate</i> A01	<i>5 = 3 X 4a</i>	<i>6 = 3 X 4b</i>	<i>7 = 3 X 4c</i>	<i>8 = 3 X 4d</i>	<i>9 = 3 X 4</i>
0	1	2	3	4				
8 DG06XA	93 M CUB		12,00000					
SPARGEREA SI DESFAC.BET.DE CIM.PE SUPRAF.LIMIT.PT.								
POZARE CABLURI,COND.ETC EXEC.DIN IMBRAC.CAROSABILA								
9 DB16E1	82 MP		120,00000					
IMBRAC BET ASF CU AGREGAT MARUNT EXEC LA CALD IN								
GROS DE 2,5CM ASTERN MECANICA								
L:10803 -0001:DZ06A1	-PREP MORTARULUI CU SUSPENSIE DE BITUM FILERIZAT							
L:10828 -0001:DZ04A1	-PREPARAREA SUSPENSIE DE BITUM FILERIZAT							
10 W2G01B#	99 M		270,00000					
CABL.EN.EL.ARMAT COND.AL 1KV,POZAT IN SANT PAT NIS								
IP CU TRACT.MAN,SECT.3X25+16-3X50+25MMP,FARA OBST.								
11 4806957	M		20,00000					
CABLU ENERGIE ACYABY 0,6/ 1KV 3X 35 + 16 M S 87								
78								
12 4806945	M		250,00000					
CABLU ENERGIE ACYABY 0,6/ 1KV 3X 25 + 16 M S 87								
78								
13 W2H05A	99 MP		48,00000					
BANDA PVC PT. PROTEJAREA CABLELOR IN PROFIL NETIPI								
ZAT								
14 W2I04A	99 KG		380,00000					
MONTARE ELECTROD ORIZONTAL DIN PLATBANDA ZINCATA P								
T. PRIZA DE PAMINT IN TEREN NORMAL								
15 W1R06A1	82 M		15,00000					
ELECTROD DIN TEAVA DE OTEL DE DOI TOLI SI JUMATATE								
PENTRU LEGAREA LA PAMINT IN TEREN NORMAL								
16 W2I06A	99 BUCATA		2,00000					
IMBINAREA PRIZEI DE LEGARE LA PAMINT CU SURUBURI Z								
INCATE								
17 W2J03A	99 BUCATA		2,00000					
VERIFICAREA PRIZELOR DE PAMINT								
18 W2I01A01	82 BUCATA		6,00000					
LEGARE LA PAMINT A NULULUI SI ELEMENTELOR DE PE ST								
ILP RET.ELECTR.AER.1 KV CU CONDUCT.NEIZOLATE								



Formular F3

<i>Executant</i> 001	<i>Obiectiv</i> 8090	<i>Obi</i> 05	<i>Cate</i> A01	<i>5 = 3 X 4a</i>	<i>6 = 3 X 4b</i>	<i>7 = 3 X 4c</i>	<i>8 = 3 X 4d</i>	<i>9 = 3 X 4</i>
0	1	2	3	4				
19 EC03A1	82 M		100,00000					
CABLU ENERGIE MONTAT CU SCOABE PE CONSOLE FIX.CU D								
IBLURI METAL COND.< 10 MMP.								
20 4801907		M	100,00000					
CABLU ENERGIE CYY 0,6/ 1KV 3X 2,5 U S.877								
8								
21 W2G15A	99 BUCATA		1,00000					
ASEZAREA TAMBURULUI PE CAPRA CU GREUTATEA < 500 KG								
22 ACA10D1	82 M		720,00000					
MONTARE TEAVA PVC IN PAMINT IN EXTERIORUL CLADIRILO								
R,AVIND DN 110								
canalizatie comuna								
23 ACD06A1	82 BUCATA		4,00000					
CAMIN VIZITARE BETON 800X800X800 MM (LXLXH)								
24 ACD01C1	82 BUCATA		4,00000					
CAPAC SI RAMA STAS 2308-81 PENTRU CAMINE FARA PIES								
A SUPORT NECAROSABIL TIP II B			\$					
25 TSA17C1	82 M CUB		2,94000					
SAP.MAN.GROPI POLIG.MONOBL.PT.LINII EL.PAM.CU UMID								
.NAT.FARA SPRIJ.LAT.<1M,ADINC.<2,5M,T.F.TARE								
26 CA01M1	82 M CUB		2,94000					
TURNARE BETON SIMPLU IN FUNDATII LA CONSTRUCTII IN								
GINERESTI(STILPI LEA,ETC.)								
27 2100911		M CUB	2,94000					
BETON MARFA CLASA C15/12 (BC15/B200)								
28 TRA06A10	82 TONE		6,40000					
TRANSPORTUL RUTIER AL BETONULUI-MORTARULUI CU AUTO								
BETONIERA DE 5,5MC DIST. =10KM			\$					
29 W2A16A1	82 BUCATA		6,00000					
STILP SIMPLU TEAVA OL IN FUNDATIE TURNATA TEREN NO								
RMAL								
30 0909009		BUCATI	6,00000					
STALP METALIC OL-ZN H=8M								
cf fisa tehnica nr1								



Formular F3

<i>Executant</i> 001	<i>Obiectiv</i> 8090	<i>Obi</i> 05	<i>Cate</i> A01	<i>5 = 3 X 4a</i>	<i>6 = 3 X 4b</i>	<i>7 = 3 X 4c</i>	<i>8 = 3 X 4d</i>	<i>9 = 3 X 4</i>	
0	1	2	3	4	5 = 3 X 4a	6 = 3 X 4b	7 = 3 X 4c	8 = 3 X 4d	9 = 3 X 4
31 EA01A	82 M		12,00000						
TUB PVC 63 MONTAT INGROPAT									
32 W2F08A01	82 BUCATA		6,00000						
CUTIE SIG.CU LOC PTR.BALAST PTR.LAMPA CU VAPORI ME									
RCUR MONT.AUTOTELES.CU 1 SIG.SI 1 BAL.ST.BET.									
33 EH05E1	82 BUCATA		6,00000						
INCERCARE CUTII CU CLEME				\$					
34 W2F13K01	82 BUCATA		6,00000						
PRELUNGIRE PT.MONT.CORP ILUM.INCL.COND.INTERIOR CU									
1 BRATE ST.METAL MONT.CU TELESCOP MONTAT									
35 #155099	82 BUCATI		6,00000						
CONSOLA LUNGA 1 BRAT									
conform fisa tehnica nr.1									
36 W2F03E01	82 BUCATA		6,00000						
CORP DE ILUM.PROT.CONTRA APEI NEECHIPAT,TIP B 200									
MONT.CU AUTOTELESCOP PE ST.BETON. MONTAT									
37 #155494	82 BUCATA		6,00000						
APARAT DE ILUMINAT RUTIER CU LED TIP 2									
conform fisa tehnica nr.2									
38 EC11E1	82 BUCATA		24,00000						
CAP TERMINAL INTERIOR LEG.LA BORNE CU COND.AL. 3X									
35+16 SAU 3X50+25MMP									
39 W2E05D01	82 BUCATA		2,00000						
TABLOU DISTRIB MONT IN FIRIDA PE STEL.MET CU MPR 5									
00 V 315 A CU 2 CIRC TRIF SI CL.NUL ZID BETON									
40 7312806	82 BUCATA		1,00000						
CUTIE DERIV PT. IL. PUBL. PT. 2 CABLE CU 3 SIG. LF									
25A									
CUTIE TRECERE LES LEA									
41 #155022	82 BUCATA		1,00000						
CUTIE DE DISTRIBUTIE CU 4 CIRCUITE									
42 W2E20B	99 BUCATA		8,00000						
RACORDAREA CIRCUITELOR ELECTRICE IN TABLOURI LA BO									
RNE CU SECTIUNEA 10-16 MMP									



Formular F3

<i>Executant</i> 001	<i>Obiectiv</i> 8090	<i>Obi</i> 05	<i>CateA01</i>	<i>5 = 3 X 4a</i>	<i>6 = 3 X 4b</i>	<i>7 = 3 X 4c</i>	<i>8 = 3 X 4d</i>	<i>9 = 3 X 4</i>
0	1	2	3	4	5 = 3 X 4a	6 = 3 X 4b	7 = 3 X 4c	8 = 3 X 4d
43 W2J03B1	82 BUCATA		1,00000					
SCOAT DE SUB TENS A RET IN VEDEA REP SI RAC BRANS A RETELEI SUBTERANE								
44 W2J04A	99 BUCATA		2,00000					
VERIFICAREA SI INCERCAREA TABLOURILOR,FIRIDELOR DE DISTRIB.,CUTIILOR DE DISTRIB.								
45 EH01A1	82 BUCATA		2,00000					
INCERCAREA CABLURILOR DE ENERGIE ELECTRICA DE MAXI MUM 1 KV.		\$						
46 W2J02A1	82 BUCATA		1,00000					
VERIFIC SI INCERC RET ELC SUBT.CU CABLU NOU								
47 TRA01A10	82 TONE		1,00000					
TRANSPORTUL RUTIER AL MATERIALELOR,SEMFABRICATELO R CU AUTOBASCULANTA PE DIST.= 10 KM.		\$						
TOTAL A:								

OFERTANT



Executant 001
Obiectiv 8090
Obiect 05

ASRO ENGINEERING
Reab. il. pb. Sf. Gheorghe
Str. Vulturilor

Categorie A01

Deviz lucrare

Recapitulatie

	Material	Manopera	Utilaj	Transport	TOTAL
	M	m	U	t	T
Cheltuieli directe					
Alte cheltuieli directe					
C.A.S.	%				
C.A.S.S.	%				
Ajutor somaj	%				
Acc. munca, boli profes.	%				
C.C.I.	%				
Fond garantare	%				
	Mo	mo	Uo	to	To
TOTAL CHELT. DIRECTE					
Cheltuieli indirekte	Io =	% x To			
Profit	Po =	% x (To+Io)			
TOTAL GENERAL pe categorie	Vo =	To+Io+Po			

OFERTANT



Lucrarea:8090 Reab. il. pb. Sf. Gheorghe
 Obiectul:05 Str. Vulturilor

LISTA CUPRINZAND CONSUMURILE DE RESURSE MATERIALE

Nr. crt.	Cod Denumire resursa matcf. proiect	U/M Consumurile matcf. proiect	Pretul unitar	Valoarea (exclusiv TVA) $5 = 3 \times 4$	Furnizorul	Greutatea (tone)	
0	1	2	3	4	5	6	7
1	#155022 BUCATA	1,000				0,000	
	CUTIE DE DISTRIBUTIE CU 4 CIRCUITE						
2	#155099 BUCATI	6,000				0,000	
	CONSOLA LUNGA 1 BRAT						
3	#155494 BUCATA	6,000				0,000	
	APARAT DE ILUMINAT RUTIER CU LED TIP 2						
4	#CVD063 M	12,000				0,000	
	TUB PVC 63MM						
5	0909009 BUCATI	6,000				0,000	
	STALP METALIC OL-ZN H=8M						
6	2100402 KG	56,480				0,057	
	CIMENT METALURGIC CU ADAOSURI	M 30 SACI S 1500					
7	2100696 KG	301,128				0,301	
	VAR BULGARI PT CONSTRUCTII TIP 2	VRAC S 146					
8	2100911 M CUB	2,940				0,000	
	BETON MARFA CLASA C15/12 (BC15/B200)						
9	2200446 M CUB	1,200				1,920	
	BOLOVANI DE RIU PT DRUMURI, CAI FERATE	150-300 MM.					
10	2200525 M CUB	25,408				34,300	
	NISIP SORTAT NESPALAT DE RIU SI LACURI	0,0-7,0 MM					
11	2200575 M CUB	4,679				6,317	
	NISIP SORTAT SPALAT DE RIU SI LACURI	0,0-3,0 MM					
12	2364472 BUCATI	4,000				0,000	
	CAMERETA DE TRAGERE DIN BETON						
13	2600220 KG	775,392				0,852	
	BITUM PT DRUMURI TIP D 180/200	STAS 754					
14	2901167 M CUB	0,007				0,004	
	MANELE D=7-11CM L=2-6M RASINOASE	S.1040					



<i>Executant</i>	<i>001</i>	<i>Obiectiv</i>	<i>8090</i>	<i>Obiect</i>	<i>05</i>	<i>Formularul C6</i>	
0	1	2	3	4	5 = 3 X 4	6	7
15	2904339	M CUB	0,005				0,002
	DULAP RASINOS TIVIT	CLS A GR=38MM L=3,50M S 942					
16	2904418	M CUB	0,020				0,010
	DULAP RASINOS TIVIT	CLASA A GR=48MM LUNG=4,00M S 942					
17	2928335	MP	0,720				0,016
	PANOU DE COFRAJ TIP P FAG G	8MM PT PERETI					
18	3108475	M	15,000				0,101
	TEAVA CONST F S LC	60 X 5 /OLT 35	S 404/2				
19	3421097	KG	0,840				0,000
	OTEL PATRAT LAM.CALD	S 334 OL37-1N	LT= 30				
20	3435828	KG	3,000				0,003
	OTEL LAT LAM.CALD	S 395 OL37-1N	LT= 40 X 6				
21	3701413	KG	391,400				0,391
	BANDA DIN OTEL ZINCAT	40X4 MM					
22	3701423	KG	5,325				0,005
	BANDA DIN OTEL LAM.CALD	S908 4 X 40	OL37-1K				
23	3809263	KG	0,036				0,000
	SRMA ALAMA D=5,5 MM						
24	3810511	KG	2,400				0,002
	SARMA ALUM PT.ELECTROTEH	D= 1	TIP A	S 3033			
25	4203715	BUCATA	4,000				0,378
	CAPAC CU RAMA FONTA PT.CAM.VIZ.TIP 2B NECAROSAB.	S 2308					
26	4700359	KG	3,180				0,003
	CABLU SIMPLU	1X 7	140KGF D= 9	B ZN S			
27	4801907	M	100,000				0,025
	CABLU ENERGIE CYY	0,6/ 1KV 3X 2,5	U S.8778				
28	4806945	M	250,000				0,312
	CABLU ENERGIE ACYABY	0,6/ 1KV 3X 25 + 16 M S 8778					
29	4806957	M	20,000				0,028
	CABLU ENERGIE ACYABY	0,6/ 1KV 3X 35 + 16 M S 8778					
30	4826581	M					0,000
	CONDUCTOR FCTI -750	1X 1,5	S 526				
31	5106108	BUCATA					0,000
	LAMPA NORIS 200W						



<i>Executant001</i>	<i>Obiectiv8090</i>	<i>Obiect05</i>			Formularul C6		
0	1	2	3	4	5 = 3 X 4	6	7
32	5107061	BUCATA					0,000
	APARATOARE(ABAJUR)DE STICLA	OPALA PT.CORP IL.PUBL.	N2				
33	5107085	BUCATA	6,000				0,020
	CUTIE TABLA LAMPI FL,	PT.CITE 1:SIG.+BALAST+BRAT					
34	5201453	BUCATA	24,000				0,000
	PAPUC STANTAT CU 8X 9,5 MMP	PT COND DE 50 MMP					
35	5201726	BUCATA	9,000				0,000
	PAPUC STANTAT PT.CONDUCTE MULTIFILARE.AL.10 X 50 MMP						
36	5201764	BUCATA	9,000				0,000
	PAPUC STANTAT PT.CONDUCTE MULTIFILARE AL.16 X 50 MMP						
37	5203542	BUCATA	72,000				0,002
	PAPUC STANTAT CU 10X15	MMP PT COND DE 120 MMP					
38	5206154	BUCATA					0,000
	CLEMA DE NUL TIP CN						
39	5500457	BUCATA	6,000				0,000
	SURUB DE CALIBRARE D2 DE 25A, DIN AM 58T,DESEN P-44625						
40	5537072	BUCATA	6,000				0,000
	PATRON FUZIBIL 25 A SIMBOL	2240					
41	5537230	BUCATA	6,000				0,001
	SOCLU PT.SIGURANTA CU LEGATURIIN FATA LF60A SIMB.2040						
42	5601689	BUCATA	6,060				0,000
	CAPAC PORTEL.ELECTROTEH.JOASA TENS.PT.SIG.FUZ.D 2	25 A					
43	5805482	BUCATA	4,000				0,000
	SURUB CU CAP HEXAGONAL M 12 X 40 MM ZN						
44	5810230	BUCATA					0,000
	SURUB CAP HEX.FIL.SUB CAP PREC.M	6 X 16 GR. 5.8 S4845					
45	5817630	BUCATA	15,000				0,000
	SURUB CAP HEXAGONAL SEMIPRECIS M 10X	35 GR. 5.8 S 6220					
46	5819963	BUCATA	6,000				0,000
	SURUB CAP HEXAGONAL GROSOLAN M	6X 25 GR. 4.8 S 920					
47	5824176	BUCATA	6,400				0,000
	SURUB CAP BOMBAT GIT PATRAT	M 8X 80 GR. 4.8 S 925					
48	5827922	BUCATA					0,000
	SURUB PT.FUNDATII GROSOLAN A M 24X 400 GR.	4.6 S 2350					



<i>Executant</i>	<i>001</i>	<i>Obiectiv</i>	<i>8090</i>	<i>Obiect</i>	<i>05</i>		Formularul C6	
0	1	2	3	4		5 = 3 X 4	6	7
49	5837666	BUCATA	12,000					0,000
	SURUB CU CAP HEXAGONAL		L 6 X 25 F1 S 1454					
50	5840405	BUCATA	9,000					0,000
	PIULITE HEXAG.GROSOLANE	A M 6 GR. 5	S 922					
51	5841007	BUCATA	6,400					0,000
	PIULITE PATRATE	M 8 GR. 6	S 926					
52	5842727	BUCATA	4,000					0,000
	PIULITA HEXAGONALA M 12 ZN							
53	5842972	BUCATA						0,000
	PIULITA HEXAG. SPREC	S6218 OL37	M 6					
54	5881100	KG	0,036					0,000
	SAIBA PLATA UZ. METAL	ZN S1388 M 11						
55	5881370	BUCATA						0,000
	SAIBA GROS.PLATA PT.MET	M 20 OL34	S 1388					
56	5882104	KG						0,000
	SAIBA PREC.PLATA PT.MET A	M 6 OL34	S 5200					
57	5882193	KG	0,060					0,000
	SAIBA ZINCATA PLATA M 12							
58	5883005	KG	0,052					0,000
	SAIBA PLATA PENTRU LEMN A	M 9 OL34	S 7565					
59	5883988	KG	0,018					0,000
	SAIBA GROWER SERIA MIJ. N	M 10 ARC6	S 7666/2					
60	5886928	KG	0,440					0,000
	CUIE CU CAP CONIC	TIP A 3,0 X 60	S 2111					
61	5893438	BUCATA						0,000
	BOLT CONSTR.GENOFIX INEL VENT.B	OLC45	D=20 * 50					
62	5900358	KG	0,750					0,000
	ELECTROZI SUD.OL S.7240-69 E42.26.13/BG.22FE D=2,50MM							
63	5904512	M CUB	1,620					0,019
	OXIGEN TEHNIC GAZOS IMBUTELIAT STAS 2031 CL A							
64	5904782	KG	0,960					0,001
	ALIAJ DE LIPIT STANIU-PLUMB MARCA LP 60							
65	5904811	KG	1,200					0,001
	ALIAJ STANIU-ZINC (SN 65%, ZN35%)							



<i>Executant</i>	<i>001</i>	<i>Obiectiv</i>	<i>8090</i>	<i>Obiect</i>	<i>05</i>		Formularul C6
0	1	2	3	4	5 = 3 X 4	6	7
66	5904835	KG	0,180				0,000
	COSITOR FLUDOR + COLOFONIU	70%SN 30%PB (IMPORT)					
67	6001654	BUCATA	4,725				0,000
	HARTIE SLEF.USC.STICLA FOI	23X30 GR 16		S1581			
68	6001678	BUCATA	180,000				0,003
	HARTIE SLEF.USC.STICLA FOI	23X30 GR 40		S1581			
69	6002177	KG	0,024				0,000
	PLACUTE MET.DUR(WIDIA)BK15, IMP.GRUPA 4,DE	16,01-24G/BC					
70	6100022	KG	0,102				0,000
	MINIUM DE PLUMB TIP NS	STAS 429-67					
71	6103270	KG	0,300				0,000
	VOPSEA ROSIE	V.231-2	NTR	90-80			
72	6103579	KG	0,030				0,000
	VOPSEA GRI DESCHIS ULEI	V.821-8	NTR	90-80			
73	6104171	KG	0,150				0,000
	VOPSEA ANTICOROZIVA PE BAZA DE BITUM STRAT	II V.813-66					
74	6104987	KG	0,960				0,001
	LAC OLEOBITUMINOS C.44(462)		NID	649-57			
75	6110467	KG	5,695				0,006
	CODEZ 100 ADEZIV		NII	4721-76			
76	6200535	LITRU	0,690				0,000
	BENZINA DE EXTRACTIE TIP	80/120	S	45			
77	6200573	LITRU	15,192				0,014
	BENZINA AUTO NEETILATA TIP CO/R 75 NORMALA		S	176			
78	6200755	LITRU	1,020				0,001
	PETROL DISTILAT TIP	0/200 NP-NID 767					
79	6200951	KG	47,916				0,059
	MOTORINA PT.MOTOR DIESEL LD IARNA VARA		S	240			
80	6202612	KG	0,150				0,000
	UNSORI CONSISTENTE DE UZ GENERAL U100 CA 4		S	562			
81	6202806	M CUB	8,400				8,400
	APA INDUSTRIALA PT.LUCR.DRUMURI-TERASAMENTE IN CISTERNE						
82	6202818	M CUB	14,080				14,080
	APA INDUSTRIALA PENTRU MORTARE SI BETOANE DELA RETEA						



<i>Executant</i>	<i>001</i>	<i>Obiectiv</i>	<i>8090</i>	<i>Obiect</i>	<i>05</i>		Formularul C6	
	0	1	2	3	4	5 = 3 X 4	6	7
83	6305098	KG						0,000
	CONSOLA DIN OTEL LAT	50X5 MM						
84	6306327	KG		39,600				0,039
	TREPTE DIN OTEL ROTUND DIAM	14- 20 MM						
85	6311528	KG		0,320				0,000
	SCOABE OTEL PT.CONSTR.DIN LEMN.LAT,65-90MM,L.200-300MM							
86	6312106	BUCATA		24,000				0,002
	FISIE TABLA PB PT.MARCAREA	CABLURILOR 300X20X2 MM						
87	6619798	M		0,012				0,000
	TUB CAUC.SPIR.APA,ABUR,ABS	REF.PN20,DN,32/6-7MM,4 INSER						
88	6621533	M		9,600				0,001
	BANDA IZOLATOARE DIN PINZA CAUC.TIP PC	10MX20MM S 3658						
89	6700652	M		756,000				2,721
	TEVI DIN P.V.C.RIGID TIP G	110X8,2 STAS 6675/2						
90	6712605	BUCATA		14,544				0,008
	COT PVC NEPLAST.IMBIN.PRIN LIP.PN	10 DN 110 TIP G S7175						
91	6713491	BUCATA		79,992				0,039
	MUFA PVC TIP G	DN 110 NII 2167						
92	6714603	BUCATA		14,544				0,005
	REDUCTIE PVC G TIP B	110-90 STAS 7178						
93	6714902	BUCATA		14,544				0,016
	TEU PVC PT.IMBIN.PRIN LIP.PN	10 DN 110 STAS 7174						
94	6716953	KG		9,600				0,009
	BANDA AVERTIZOARE INSCRIPT.	DIN PVC 250 MM LATIME						
95	6719826	KG		9,600				0,009
	BANDA AVERTIZOARE NEINSCRIPT.	DIN PVC 250 MM LATIME						
96	6804147	BUCATA		0,024				0,000
	CAP CAROTER CU INSERTIE WIDIA PENTRU FORAJ							
97	6804148	BUCATA		0,048				0,000
	CAP CAROTER FARA INSERTIE WIDIA PENTRU FORAJ							
98	6825529	BUCATA		0,012				0,000
	CLESTE PENTRU FORAJ CU LANT SI FALCI 4"							
99	7304467	M		9,600				0,000
	BANDA MATASE VEGETALA LACUITA LATIMEA 15 MM							



<i>Executant</i>	<i>001</i>	<i>Obiectiv</i>	<i>8090</i>	<i>Obiect</i>	<i>05</i>		<i>Formularul C6</i>	
	0	1	2	3	4	5 = 3 X 4	6	7
100	7306661	KG		0,912				0,000
	BUMBAC DE STERS	S 2091						
101	7308164	KG		1,140				0,001
	CARBURA CALCIU TEHNICA	(CARBID)	STAS 102-63					
102	7308499	BUCATA						0,000
	CARTUS PISTOL IMPLINTAT	BOLTURI CALIBRU 6,3 MM UMC						
103	7312806	BUCATA		1,000				0,007
	CUTIE DERIV PT. IL. PUBL. PT. 2 CABLE CU 3 SIG. LF 25A							
104	7315789	KG		1,280				0,001
	DECOFROL							
105	7317232	KG		15,480				0,019
	DICLORETAN (ADEZIV PVC)	CS. 17/73						
106	7319369	BUCATA						0,000
	DOZE RAMIFICATIE BACHELITA PT.CABLU IPE 4 IESIRI							
107	7329962	BUCATA						0,000
	MINER SIGURANTA PT.MARE PUTERE RUPERE 315A SI 600A							
108	7344120	BUCATA		0,048				0,002
	SAPA IN TREPTE ARMATA CU WIDIA D= 76 STAS 328-74							
109	7344144	BUCATA		0,048				0,002
	SAPA IN TREPTE ARMATA CU WIDIA D=104 STAS 328-74							
110	7344156	BUCATA		0,048				0,002
	SAPA IN TREPTE ARMATA CU WIDIA D=114 STAS 328-74							
111	7344376	BUCATA						0,000
	SCOABE DIN RASINI FENOL FORMALDEHIDICE (BACHELITA)							
112	7345344	KG		0,450				0,000
	SNUR AZBEST CU INS.PT.GARN.TIPA,8,6-9MM(DN;LAT,PATRAT)							
113	7348891	BUCATA						0,000
	TABLOU DISTRIBUTIE JOASA TENS.PT.SIGURANTE LA BRANSAM.							
114	7356438	BUCATA		0,012				0,000
	TUB CAROTIER							
115	8000277	%						0,000
	MATERIAL MARUNT							
116	P212	M		9,900				0,000
	TUB PVC RIGID 110 MM							



Executant001 Obiectiv8090 Obiect05

0	1	2	3	4	5 = 3 X 4	6	7
---	---	---	---	---	-----------	---	---

Total M:

:

Formularul C6

70,543

OFERTANT



PERSOANA JURIDICA ACHIZITOARE (INVESTITOR)

Formularul C7

Lucrarea 8090 Reab. il. pb. Sf. Gheorghe

Obiectul 05 Str. Vulturilor

LISTA CUPRINZAND CONSUMURILE CU MANA DE LUCRU

Nr. crt.	Cod	Denumirea meseriei	Consumuri (om/oră) cu manopera directă	Tariful mediu	Valoarea (exclusiv TVA)	Procentul romani
0	1	2	3	4 = 2 X 3	5	
1	0010112	ASFALTATOR 12	12,02590			
2	0010122	ASFALTATOR 22	4,67920			
3	0010132	ASFALTATOR 32	4,92790			
4	0010152	ASFALTATOR 52	0,39480			
5	0010212	BETONIST 12	1,92000			
6	0010222	BETONIST 22	3,40000			
7	0010411	CONSTRUCTOR CAI FERATE 11	3,02390			
8	0010712	DULGHER CONSTRUCTII 12	1,04000			
9	0010721	DULGHER CONSTRUCTII 21	0,88200			
10	0010722	DULGHER CONSTRUCTII 22	1,72000			
11	0010732	DULGHER CONSTRUCTII 32	2,40000			
12	0010742	DULGHER CONSTRUCTII 42	1,68000			
13	0011500	INSTALATOR ELECTRICIAN	1,74000			
14	0011512	INSTALATOR ELECTRICIAN 12	26,23990			
15	0011522	INSTALATOR ELECTRICIAN 22	49,97990			
16	0011532	INSTALATOR ELECTRICIAN 32	5,82000			
17	0011542	INSTALATOR ELECTRICIAN 42	22,72000			
18	0011552	INSTALATOR ELECTRICIAN 52	4,16000			
19	0012012	INSTALATOR ALIM.APA 12	93,00000			
20	0012022	INSTALATOR ALIM.APA 22	43,20000			
21	0012032	INSTALATOR ALIM.APA 32	74,64000			
22	0012042	INSTALATOR ALIM.APA 42	36,00000			
23	0012052	INSTALATOR ALIM.APA 52	1,32000			
24	0013422	ZIDAR 22	3,72000			
25	0013432	ZIDAR 32	8,72000			
26	0019621	SAPATOR 21	151,35300			
27	0019921	MUNCITOR DESERV.CTII MONTJ. 21	14,52360			
28	0019931	MUNCITOR DESERV.CTII MONTJ. 31	14,28000			
29	0019932	MUNCITOR DESERV.CTII MONTJ. 32	7,20000			
30	0020110	ELECTRICIAN LINII EL.AER	228,00000			
		1				



Executant001 Obiectiv8090 Obiect05

Formularul C7

0	1	2	3	4 = 2 X 3	5
31	0020111 ELECTRICIAN LINII EL.AER	11		1,68000	
32	0020119 ELECTRICIAN LINII EL.AER	1B		33,12600	
33	0020121 ELECTRICIAN LINII EL.AER	21		8,74800	
34	0020122 ELECTRICIAN LINII EL.AER	22		2,33000	
35	0020129 ELECTRICIAN LINII EL.AER	2B		10,15200	
36	0020130 ELECTRICIAN LINII EL.AER	3		1,96000	
37	0020131 ELECTRICIAN LINII EL.AER	31		23,20800	
38	0020140 ELECTRICIAN LINII EL.AER	4		3,60000	
39	0020141 ELECTRICIAN LINII EL.AER	41		13,20000	
40	0020142 ELECTRICIAN LINII EL.AER	42		2,79000	
41	0020151 ELECTRICIAN LINII EL.AER	51		4,91400	
42	0020162 ELECTRICIAN LINII EL.AER	62		2,33000	
43	0020210 ELECTRICIAN CABLE SUBT.	1		12,96000	
44	0020220 ELECTRICIAN CABLE SUBT.	2		33,23000	
45	0020232 ELECTRICIAN CABLE SUBT.	32		28,08000	
46	0020240 ELECTRICIAN CABLE SUBT.	4		4,36000	
47	0020242 ELECTRICIAN CABLE SUBT.	42		2,83800	
48	0020252 ELECTRICIAN CABLE SUBT.	52		1,63000	
49	0020311 ELECTRICIAN MON. STAT.PST.TR.11			6,68240	
50	0020319 ELECTRICIAN MON. STAT.PST.TR.1B			1,95510	
51	0020321 ELECTRICIAN MON. STAT.PST.TR.21			0,33150	
52	0020339 ELECTRICIAN MON. STAT.PST.TR.3B			3,68760	
53	0020341 ELECTRICIAN MON. STAT.PST.TR.41			0,33150	
54	0029922 MUNCITOR DESERV.CTII MASINI	22		286,20000	
55	0029932 MUNCITOR DESERV.CTII MASINI	32		0,00040	
56	0070200 SONDOR MECANIC			8,64000	
57	0319721 MUNCITOR INC/DESC.MAT.	21		17,28000	
58	49 MUNCITOR NECALIFICAT			50,76000	



Executant 001 *Obiectiv* 8090 *Obiect* 05

Formularul C7

0	1	2	3	4 = 2 X 3	5
----------	----------	----------	----------	------------------	----------

Total m: **1391,71460**

:

Lucrarea se incadreaza in grupa:

OFERTANT



PERSOANA JURIDICA ACHIZITOARE (INVESTITOR)

Formularul C8

Lucrarea: 8090 Reab. il. pb. Sf. Gheorghe

Obiectul: 05 Str. Vulturilor

LISTA CUPRINZAND CONSUMURILE DE ORE DE FUNCTIONARE A UTILAJELOR DE CONSTRUCTII

Nr. crt.	Cod	Denumirea utilajului de constructii	Consumurile (ore functionare)	Tariful orar	Valoarea (exclusiv TVA)
0	1	2	3	4 = 2 X 3	
1	E 0003006	GRUP TERMIC DE SUDURA 28-35KW	0,60000		
2	E 0003622	MASINA DE FORAT PE SENILE FAN35 CU ACCESORII,ACT.ELECTR 58KW	1,74000		
3	E 0003706	BETONIERA CU AMESTEC FORTAT, ACT.ELECTRIC, 251-500 L	1,22480		
4	T 0004005	COMPACTOR STATIC AUTOPROP.CU RULOURI(VALTURI),R8-14;DE 14TF	0,39600		
5	T 0004008	COMPACTOR STATIC AUTOPROP.PE PNEURI DE 10,1-16TF	0,39600		
6	A 0004033	CELULA DE BITUM DE 20T CAPACITATE,PT.INST.MIXTURI ASFALTICE	1,71360		
7	A 0004044	MALAXOR MECANIC PT.SUSPENSII BITUMINOASE 300-600L	4,01500		
8	T 0004046	REPARTIZ.FINISOR MIXTURI ASFAL. MOT.TERM.FARA PALPATOR 92CP	0,39600		
9	T 0004701	MOTOPOMPA 6- 8 CP	0,72000		
10	T 0004803	AUTOLAB.MOBIL PT.VERIFICARI ELECTRICE,MONT.PE AUTO 3T	1,24000		
11	T 0005703	AUTOTELESCOP TB-26 MONTAT PE AUTO ZIL-157 9T	7,62000		
12	T 0006751	AUTOMACARA 5TF, H.MAX=6,5M, DES.MAX=5,5M	1,54400		
13	T 1467	CIOCAN PNEUMATIC DE ABATAJ	9,60000		
14	T 1974	MOTOCOMPRESOR DE AER,MOBIL,JOASA PRES.,DEBIT 4-5,9MC/MIN	9,60000		
		Total U:	40,80540		

OFERTANT



PERSOANA JURIDICA ACHIZITOARE (INVESTITOR)

Formularul C9

Lucrarea: 8090 Reab. il. pb. Sf. Gheorghe
 Obiectul: 05 Str. Vulturilor

LISTA CUPRINZAND CONSUMURILE PRIVIND TRANSPORTURILE

Nr. crt.	Tipul de transport	U/M	Elemente rezultate din analiza lucrarilor ce urmeaza sa fie executate				Tariful unitar / UM	Valoarea unitar / t x km (exclusiv TVA)
			Cantitatea aferenta UM	Tone transportate	Km parcursi	Ore de functionare		
0	1	1.1	1.2	2	3	4	5	6
1. Transport auto din articole de lucrari								
4	TRA01A25P (Categorie A01)	TONE	38,40000	38,40000			\$	
	TRANSPORTUL RUTIER AL PAMINTULUI SAU MOLOZULUI CU AUTOBASCULANTA DIST.=25 KM							
28	TRA06A10 (Categorie A01)	TONE	6,40000	6,40000			\$	
	TRANSPORTUL RUTIER AL BETONULUI-MORTARULUI CU AUTOBETONIERA DE 5,5MC DIST. =10KM							
47	TRA01A10 (Categorie A01)	TONE	1,00000	1,00000			\$	
	TRANSPORTUL RUTIER AL MATERIALELOR,SEMFABRICATELOR CU AUTOBASCULANTA PE DIST.= 10 KM.							
Total transport auto din articole de lucrari					45,80000			
		Total t:			45,80000			
							:	

OFERTANT

