


KM=0+169.04

Profil Longitudinal

m=2.22%
R=650.00
T=7.20
B=0.04
Km=0+ 40.00
Cota=585.94

m=3.65%
R=700.00
T=12.74
B=0.12
Km=0+ 60.17
Cota=586.11

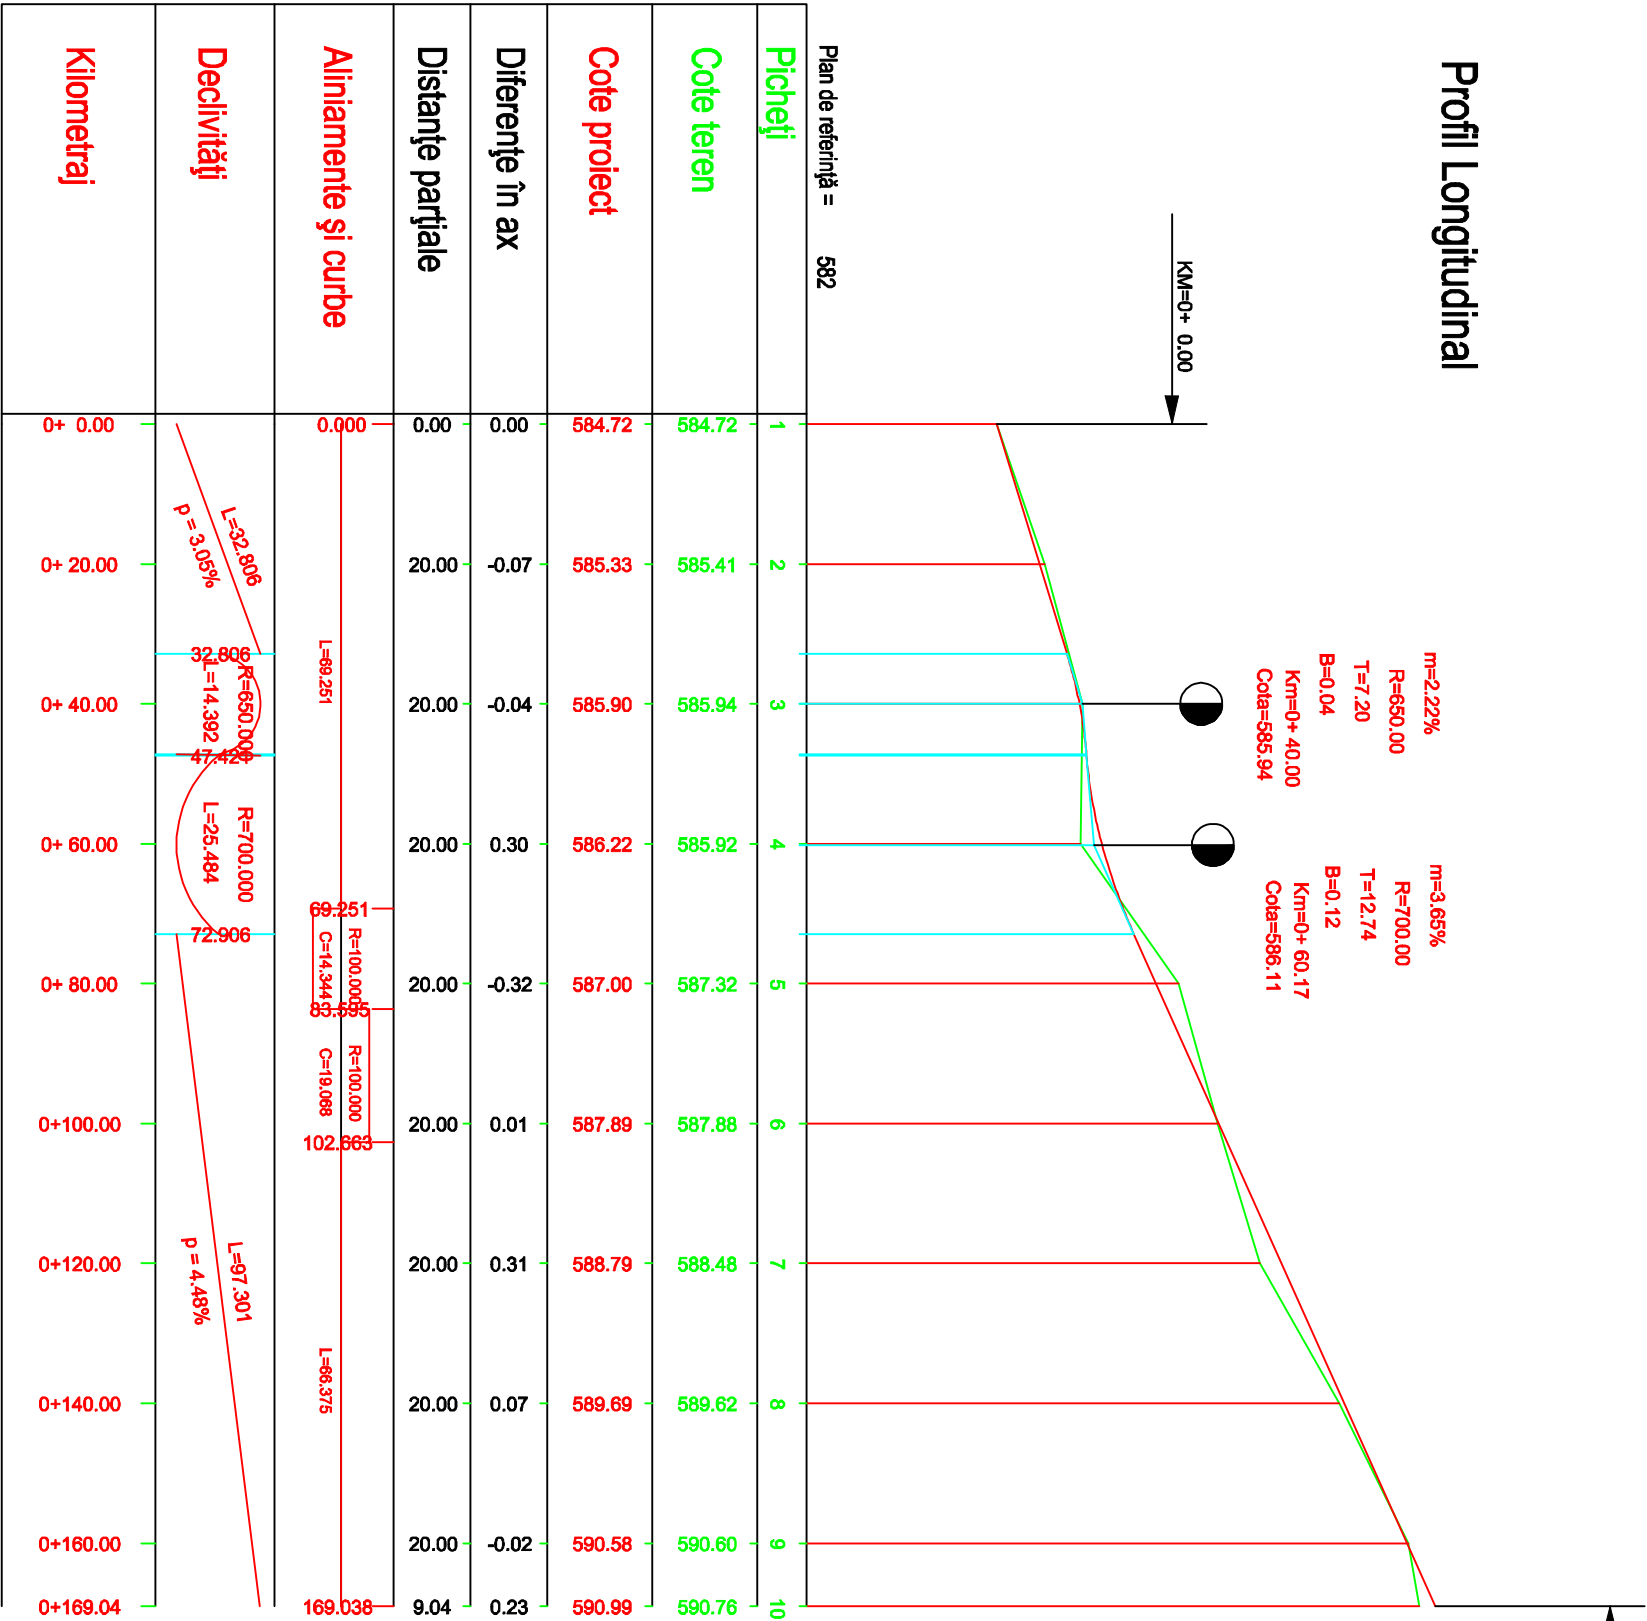

Sc. 1:100 / 1:1000

Proiectant : S.C. TOP-PROIECT & CONSULTING S.R.L.				Beneficiar: Municipiul Sfantu Gheorghe, judetul Covasna		Serie Numar Pn 29/ 20
SPECIFICATIE	NUME/PRENUME	SEMNATURA	Scara 1:1000	Titlu proiect: REABILITARE STR. LŐSY-SCHMIDT IDE ÎNTR- STR. CSEKÉY JÁNOSNÉ SI STR. VĂZĂTOREI-ORBĂN-MEN-SĂNTU-GHEORGHE		Fază DAI
Sef proiect	Ing.Tara Lucian-Eugen		1:100			
Proiectat	Ing.Guiu Alina-Elena					
Desenat	Ing.Guiu Alina-Elena					
Aprobat	Ing.Tara Lucian-Eugen		Data 2015	Profil Longitudinal		Plansa PL - (