


Profil Longitudinal

m=0.17%
R=10000.00
T=8.69
B=0.00

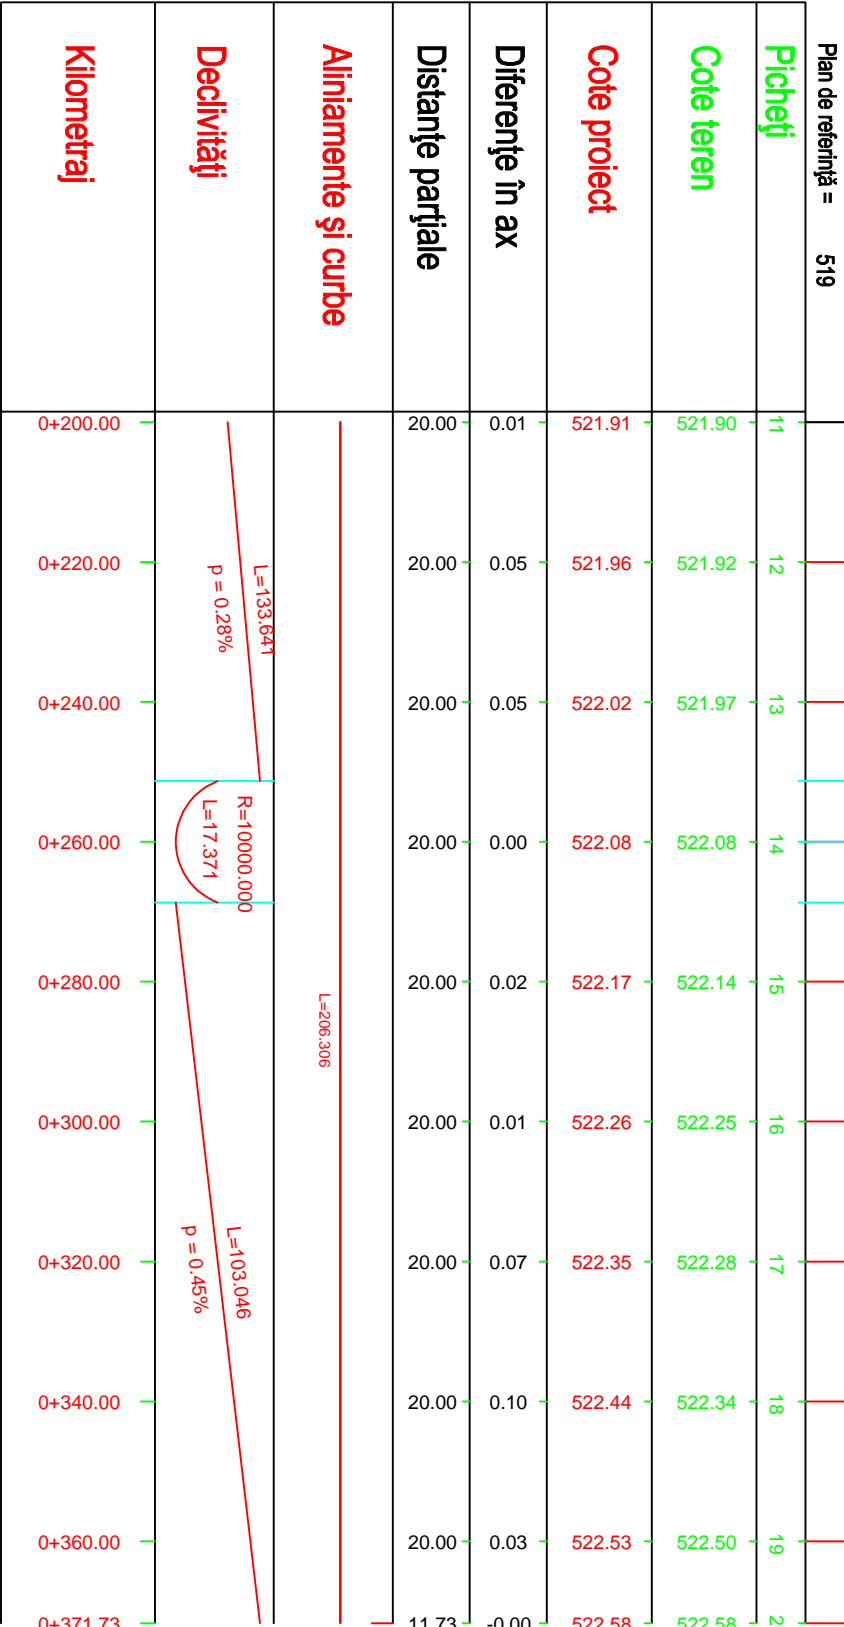



Km=0+260.00
Cota=522.08

KM=0+371.73



Sc. 1:100 / 1:1000

Proiectant : S.C. TOP-PROIECT & CONSULTING S.R.L. Beneficiar: Municipiul Sfantu Gheorghe, judetul Covasna Serie/ Numar Proiect:/ 2015

Proiectant : S.C. TOP-PROIECT & CONSULTING S.R.L.				Beneficiar: Municipiul Sfantu Gheorghe, judetul Covasna		Serie/ Numar Proiect:/ 2015	
SPECIFICATIE	NUME/PRENUME	SEMNATURA	Scara 1:1000 1:100	Titlu proiect:			
Sef proiect	ing. Tara Lucian-Eugen			Reabilitare str. Banai Dorath intre str. Kriza Janos si str.			
Proiectat	ing. Guiu Alina-Elena			Fabricii din Mun. Sf. Gheorghe, cuprinzand carosabili, trotuar			
				si canalizare pluviala			
Desenat	ing. Guiu Alina-Elena						
Aprobat	ing. Tara Lucian-Eugen		Data 2015	Profil Longitudinal			Plansa nr.: PL - 02