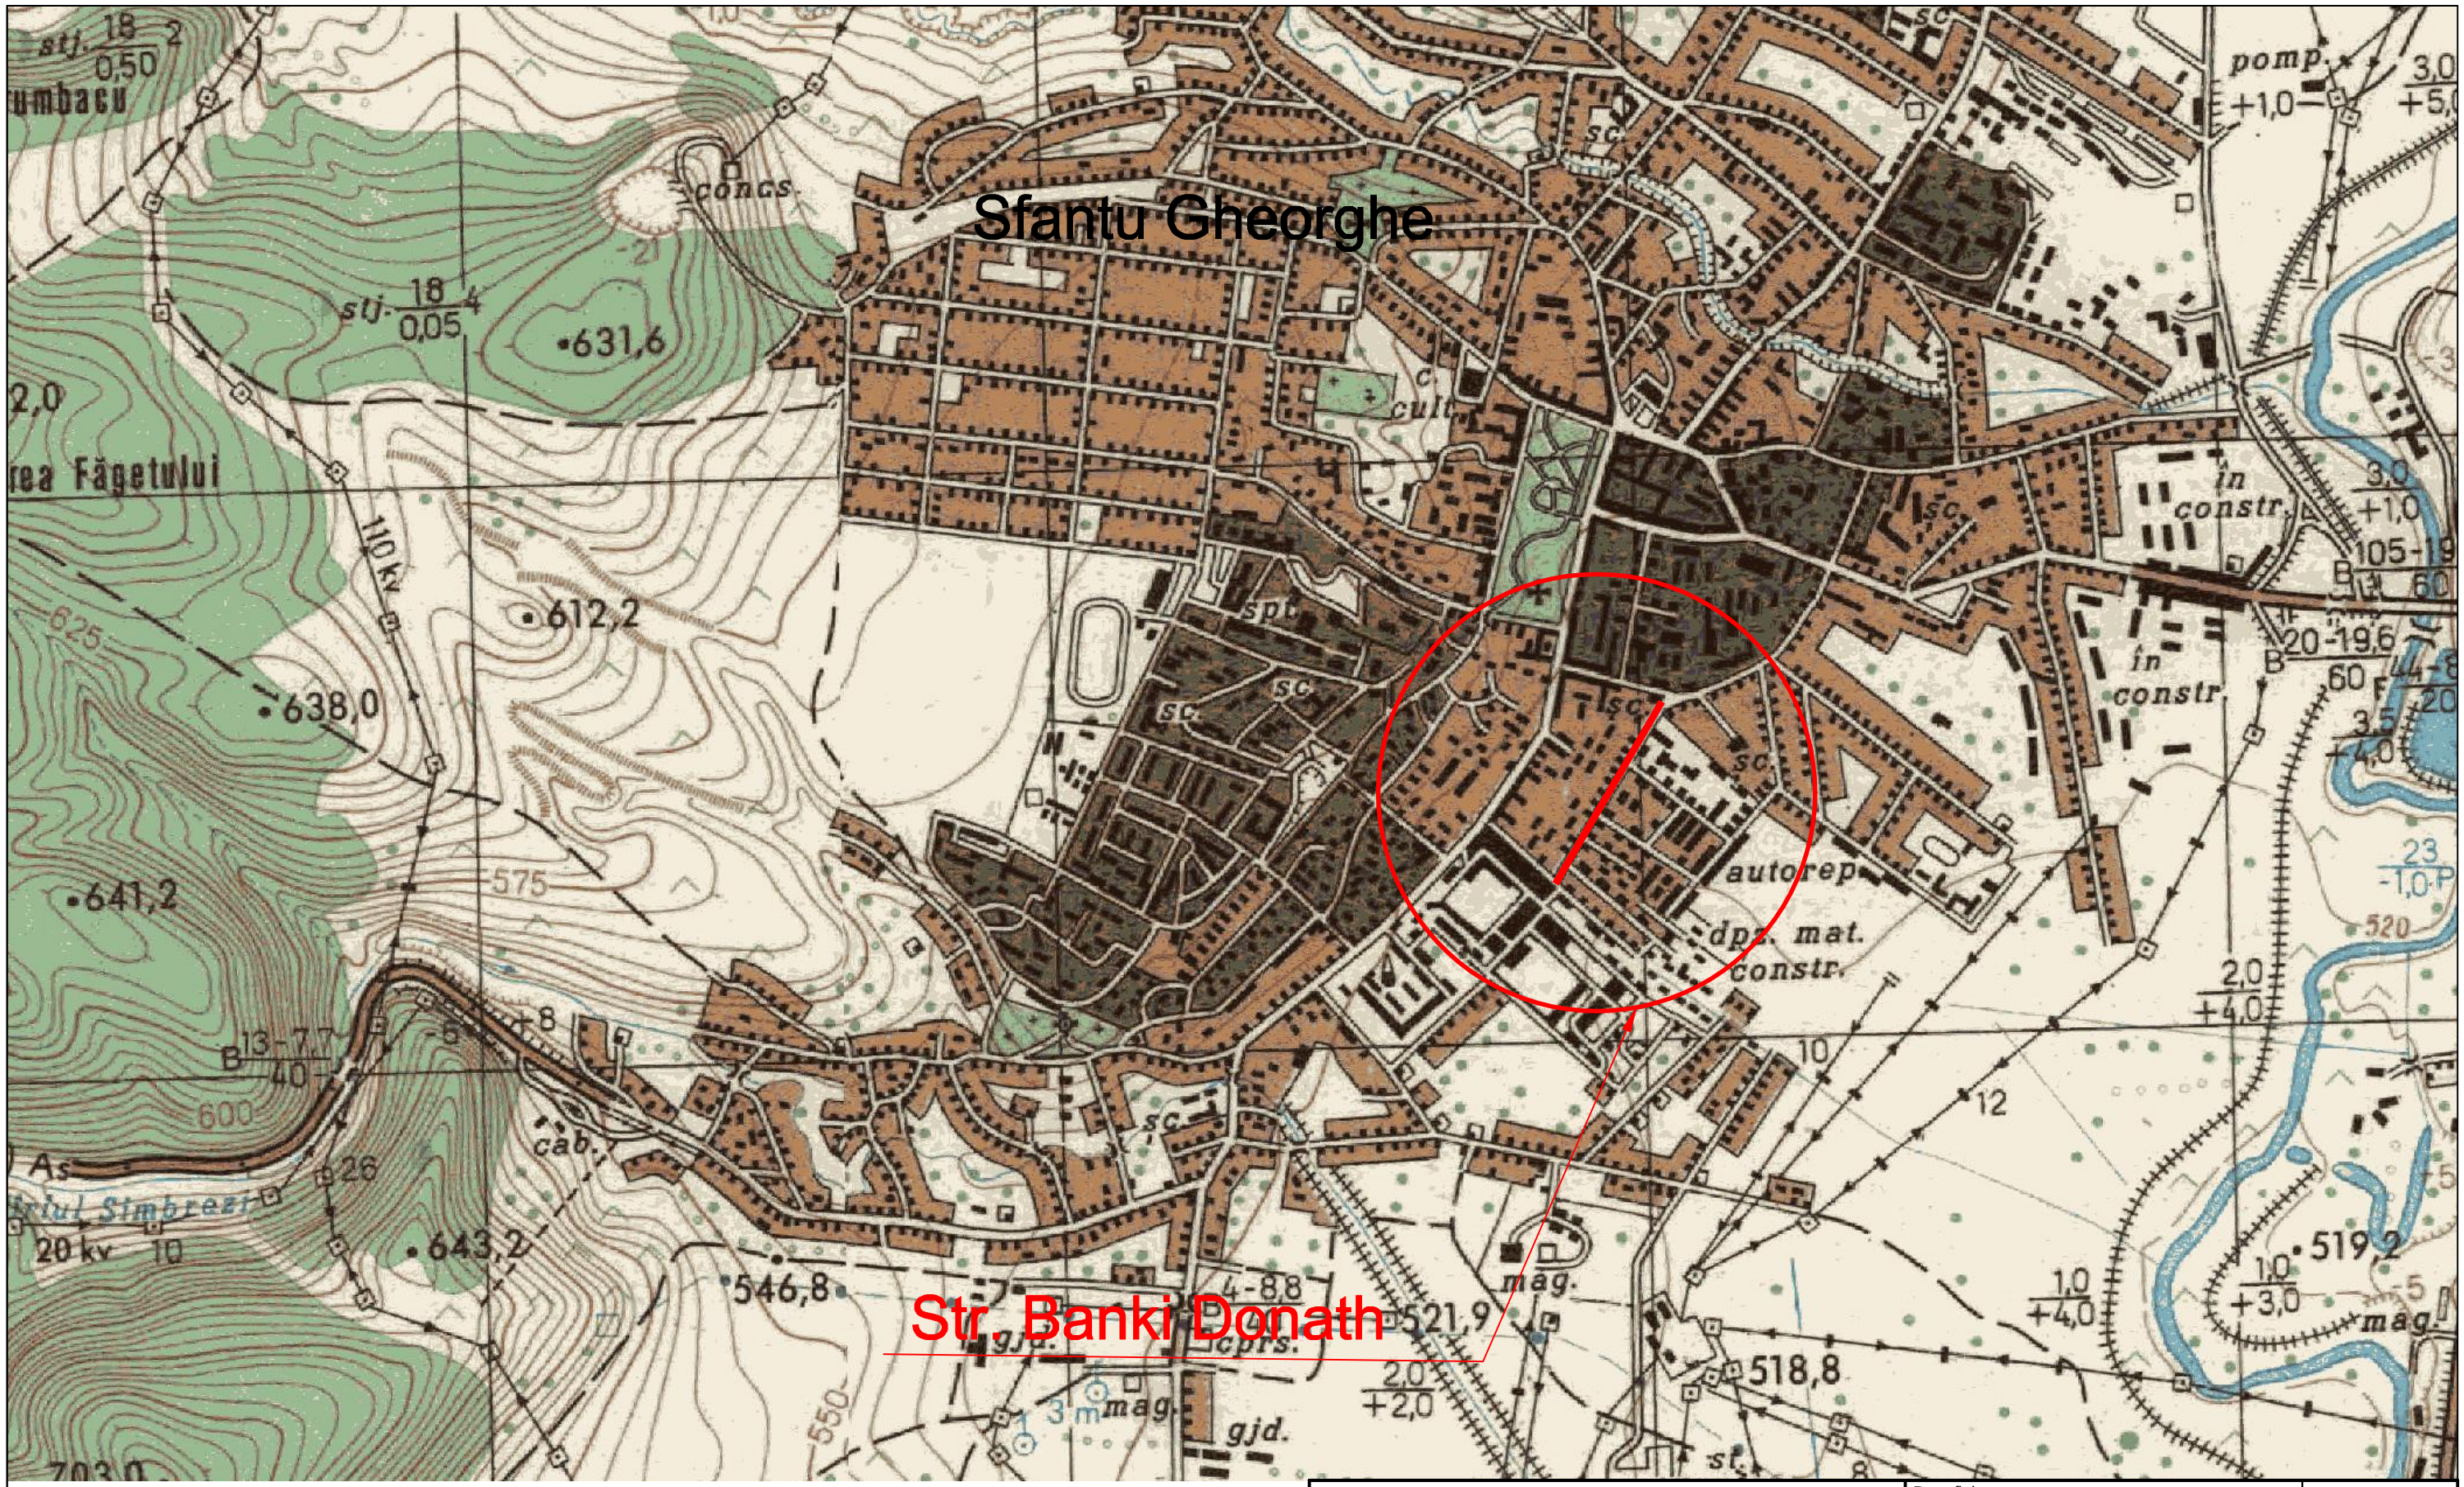

Proiectant : S.C. TOP-PROIECT & CONSULTING S.R.L.				Beneficiar: Municipiul Sfantu Gheorghe, judetul Covasna	Serie/ Numar Proiect: ...../ 2015
SPECIFICATIE	NUME/PRENUME	SEMNATURA	Scara 1:10.000	Titlu proiect: Reabilitare str. Banki Donath intre str.Kriza Janos si str. Fabricii din Mun. Sf. Gheorghe, cuprinzand carosabil, trotuar si canalizare pluviala	Faza: DALI
Sef proiect	ing.Tara Lucian-Eugen				
Proiectat	ing.Guiu Alina-Elena				
Desenat	ing.Guiu Alina-Elena		Data 2015	**Plan de ansamblu**	Plansa nr.: PA - 01
Aprobat	ing.Tara Lucian-Eugen				