



CAPITOLUL B
PIESE DESENATE


CONTINUT

Descriere	Plansa numarul	Scara
Obiect 1: Modernizare strada Salcânilor		
Plan de amplasare in zona	PA-01	1:10000
Plan de situatie general	PS-01	1:2000
Plan de situatie – situatia existenta	PSE-01 ...PSE-04	1:500
Plan de situatie – solutia proiectata	PSP-01 ...PSP-04	1:500
Profil transversal tip	PTT-01...PTT-02	1:50
Profil longitudinal	PL-01...PL-02	1:1000/1:100

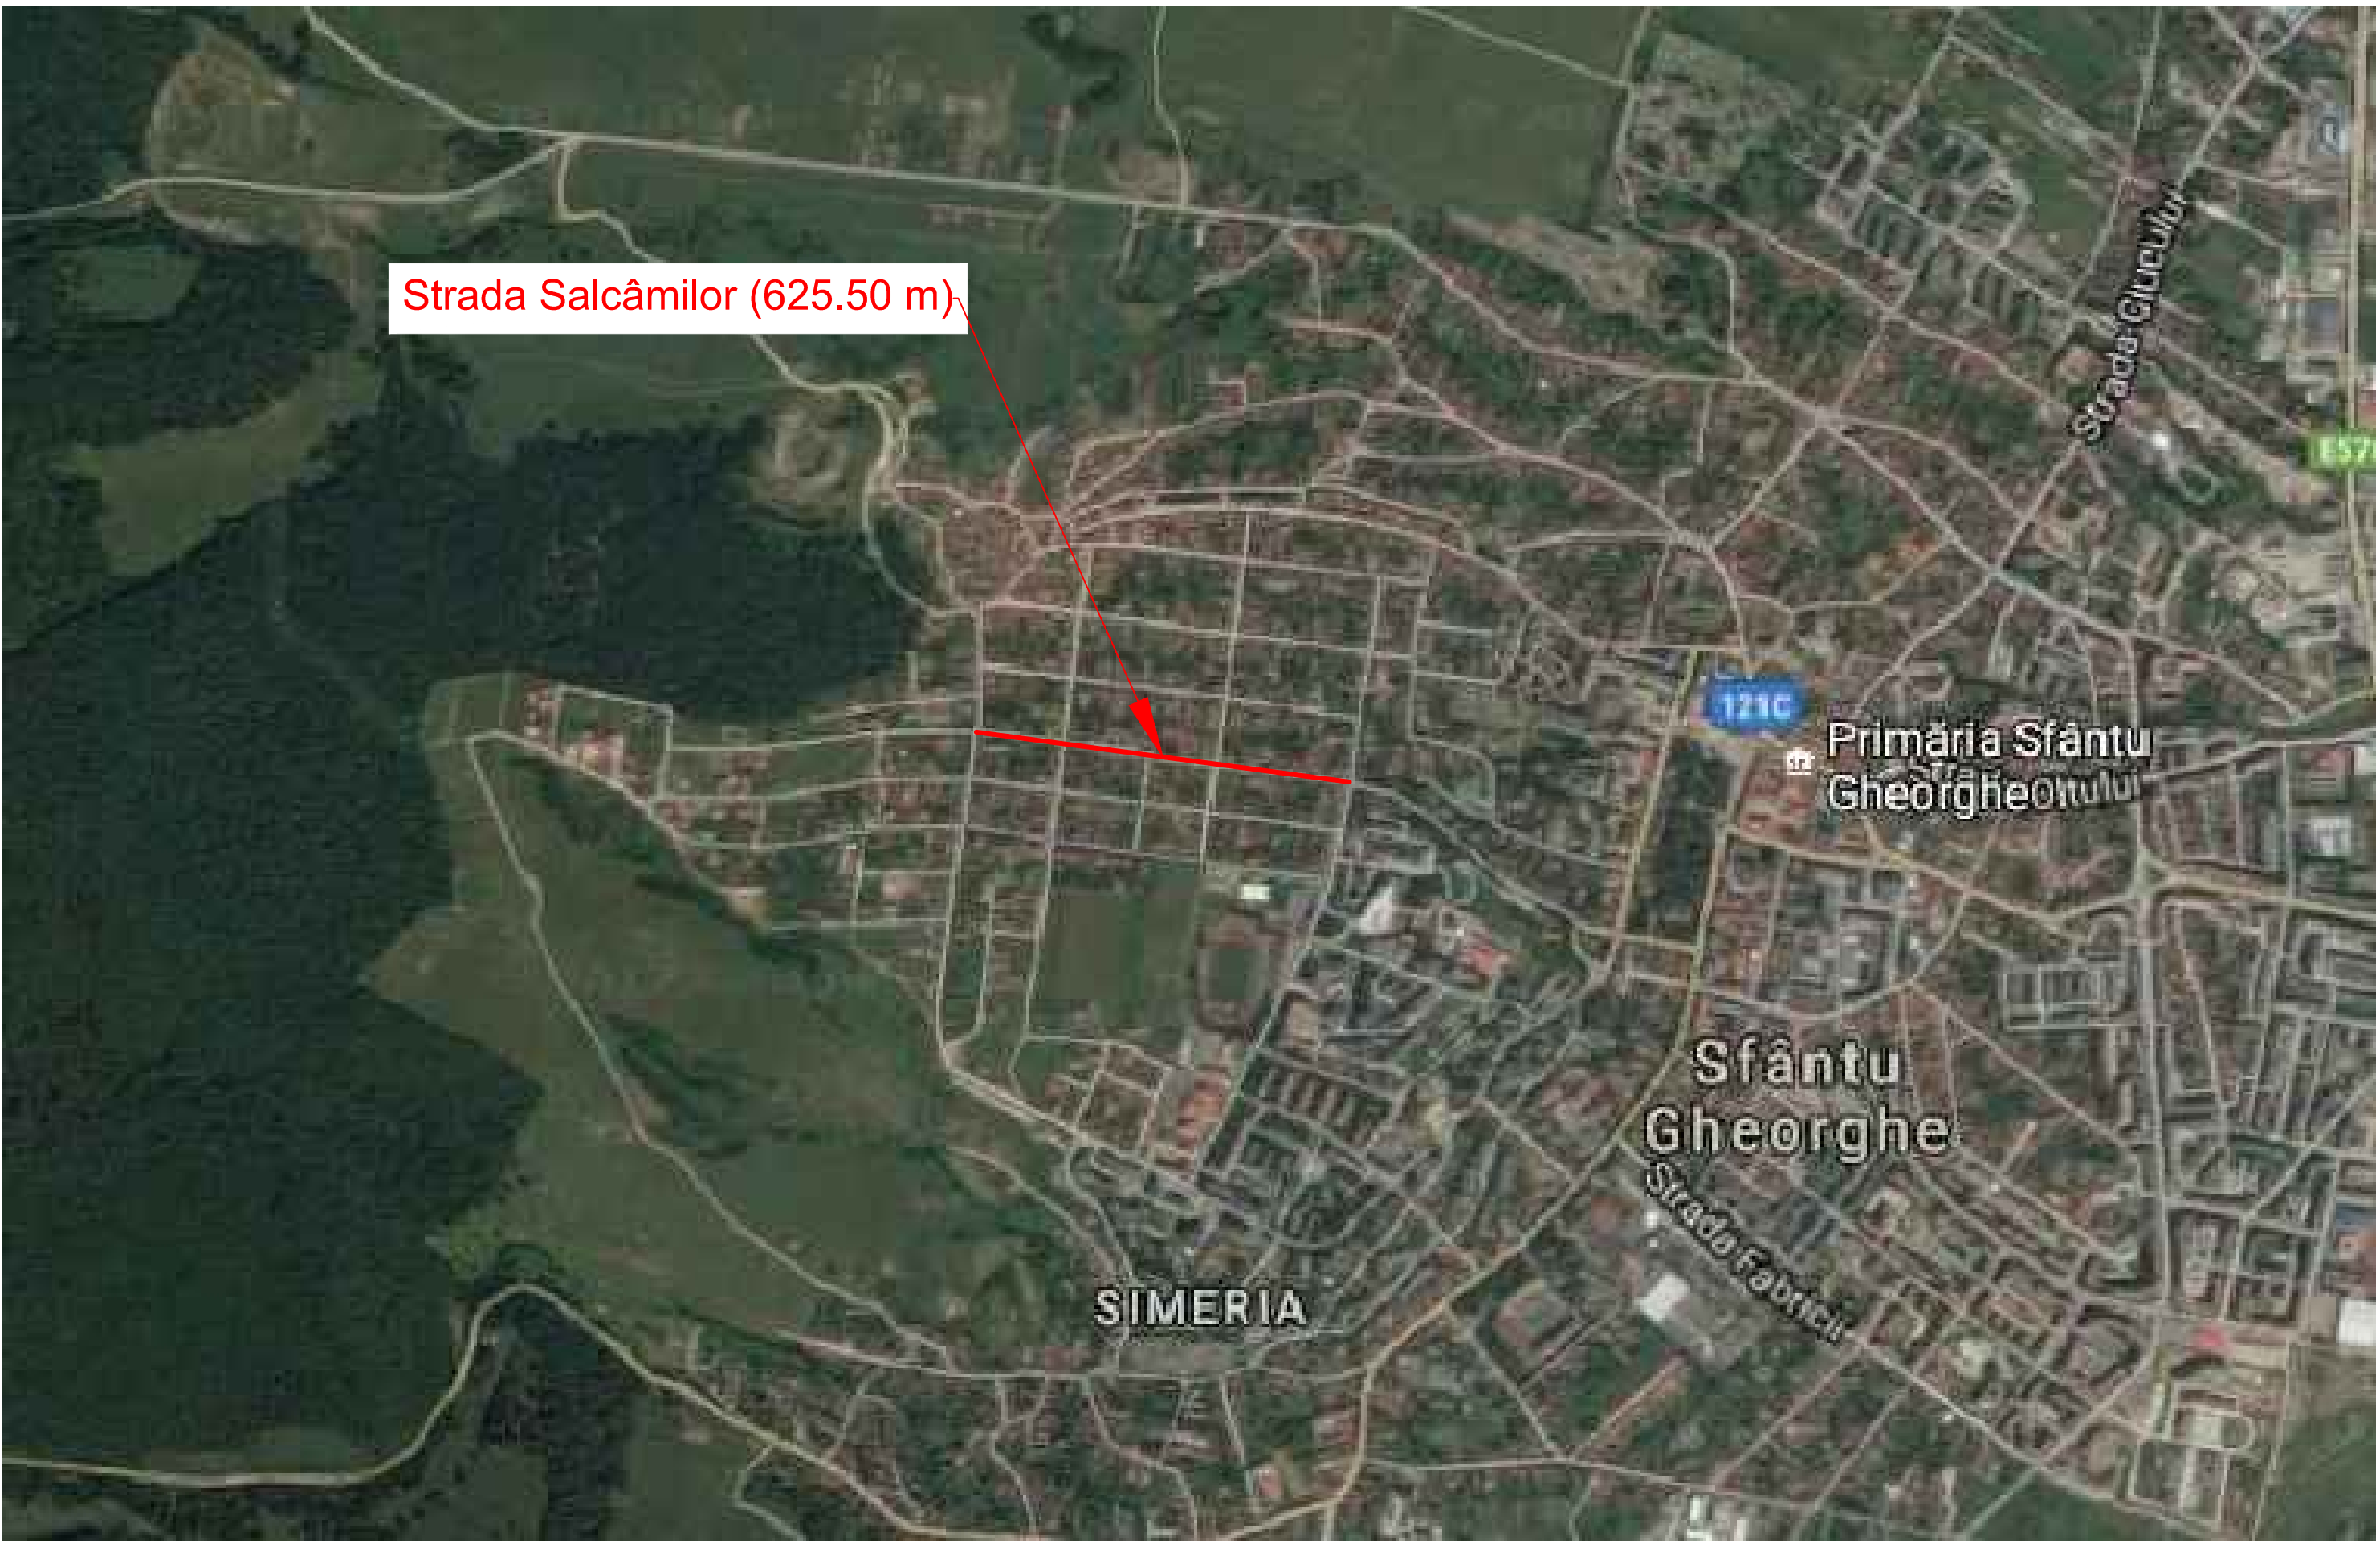





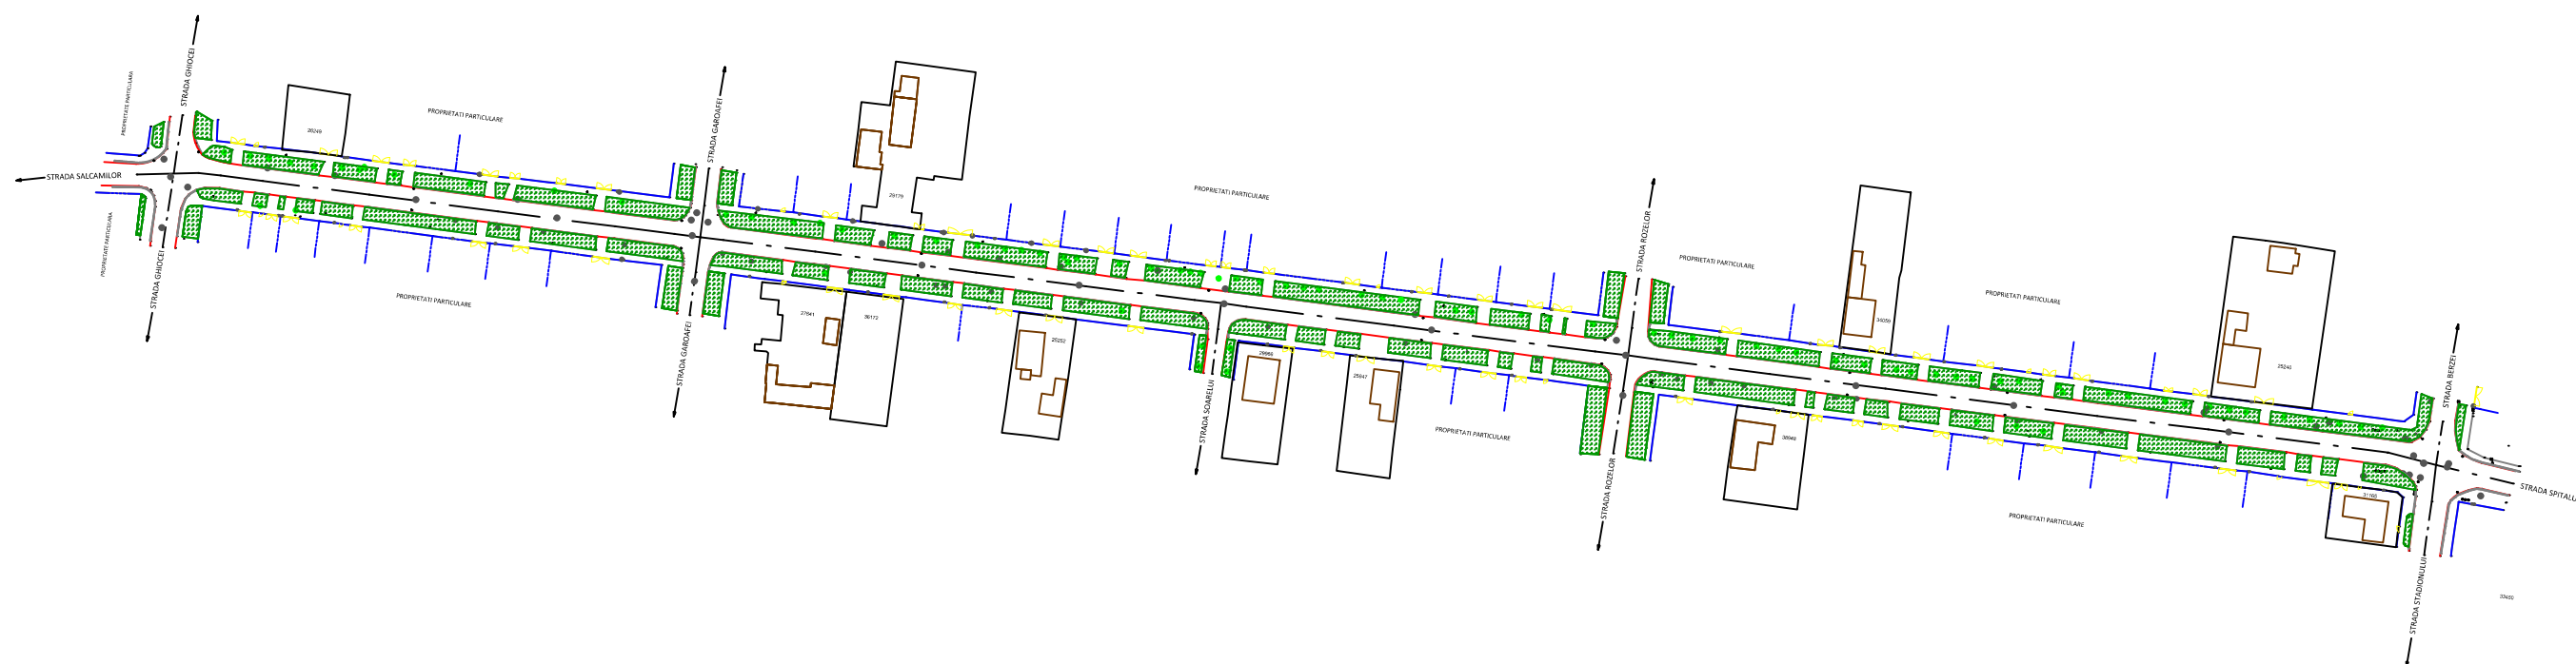










Obiect 1: Modernizare Strada Salcânilor



<div>Proiectant / Designer</div> <div>ROYAL CDV G2 </div> <div>Suceava, Str. Eroilor, Nr.45F, Romania</div>	<div>Beneficiar / Beneficiary</div> <div>Municipiul Sf.Gheorghe</div>	<div>Verificator / Checker</div>		<div>Faza / Phase</div> <div>D.A.L.I.</div>	<div>Denumire proiect / Project name</div> <div>Modernizare str. Salcânilor între str. Stadionului și str. Ghiocailor</div>	<div>Revizia / Revision</div> <div>00</div>
		<div>Sef proiect / Design Team Leader</div> <div>ing. Jitariuc Robert</div>		<div>Scara / Scale</div> <div>1:10000</div>		<div>Format / Size</div> <div>A3 <small>420mmx297mm</small></div>
		<div>Proiectat / Designer</div> <div>ing. Franciuc Vasile</div>			<div>Denumire plansa / Drawing name</div> <div>Plan de amplasare în zonă/General Layout</div>	<div>Pagina / Page</div> <div>PA-01</div>
		<div>Proiectat / Designer</div> <div>ing. Calancea Darius</div>				
		<div>Nr proiect</div> <div>4- 2017</div> <div>Data / Date</div> <div>Aprilie 2017</div>				





- L E G E N D A -
EXISTENT

	- Carosabil		- Stalp electric beto
	- Ax strada		- Stalp electric lemn
	- Constructie		- Aeristor gaz
	- Limita prop./Gard		- Statie topo
	- Acces prop.		- Hidrant
	- Poarta acces		- Contor gaz
	- Trotuar/Bordura		- Copac
	- Spatiu verde		- Canal apa-canal
			- Gura de scurgere

Aceasta planșă este proprietatea SC ROYAL CDV G2 SRL. Este interzisă copierea, difuzarea sau utilizarea în alte scopuri fără permisiunea scrisă și explicită a SC ROYAL CDV G2 SRL.

PLAN DE SITUAȚIE - SITUAȚIA EXISTENTĂ

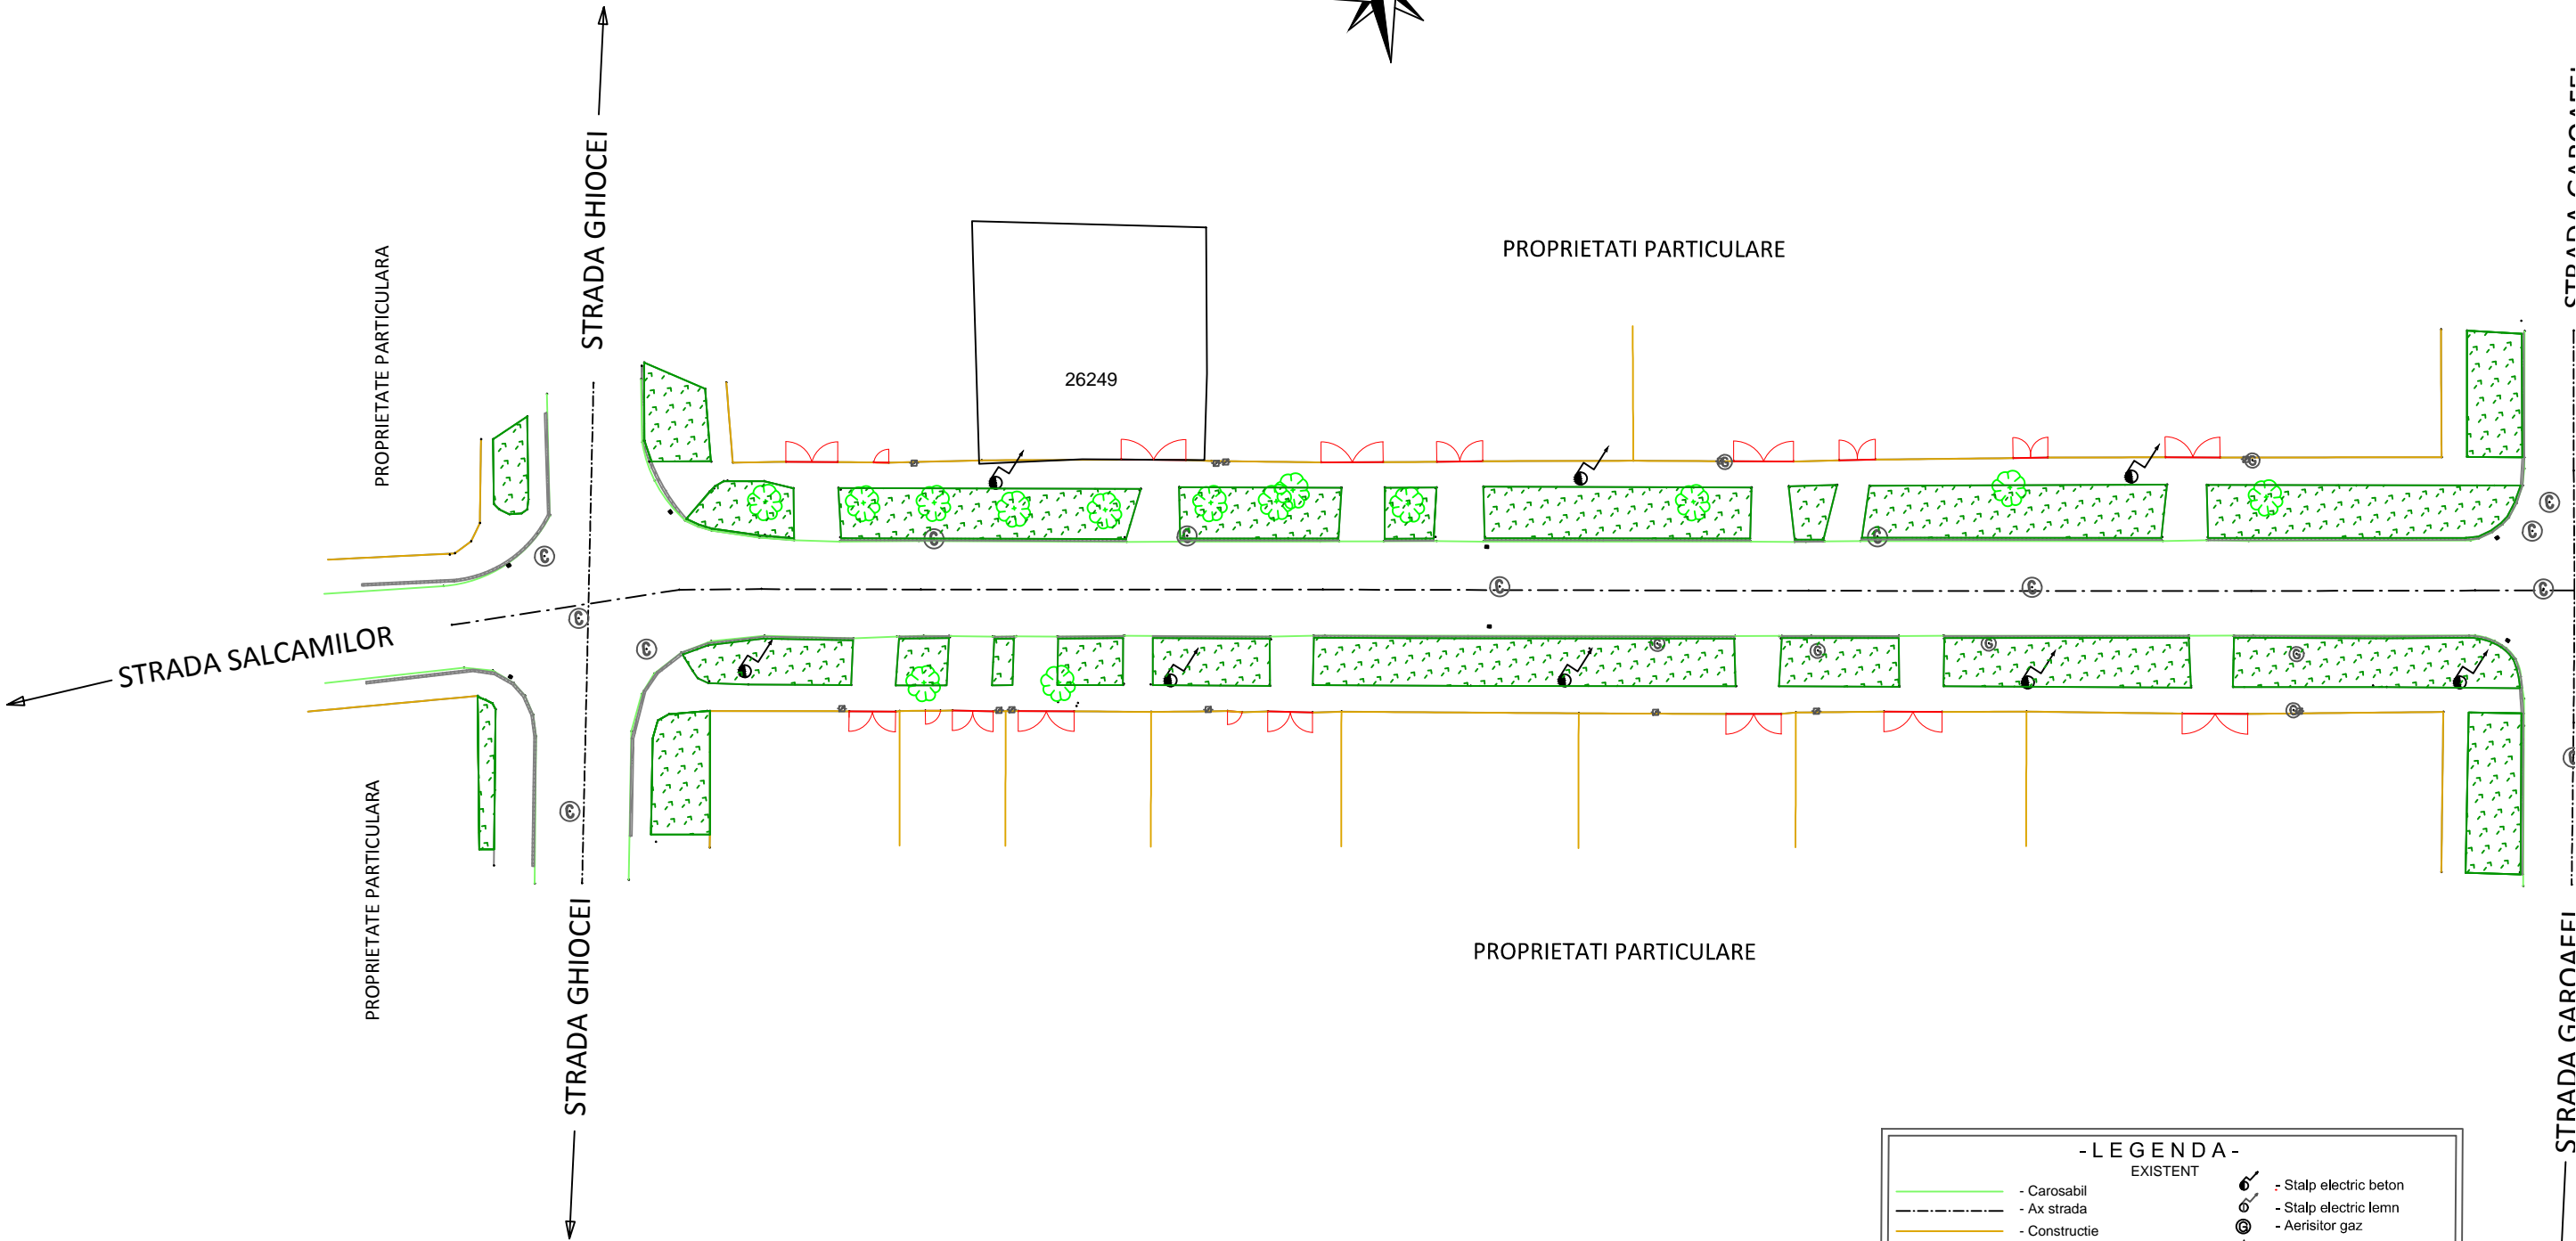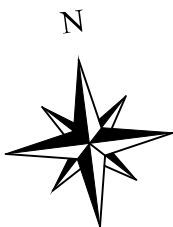

- LEGENDA -

EXISTENT

- Carosabil

- Ax strada

- Construcție

- Limita prop./Gard

- Acces prop.

- Poarta acces

- Trotuar/Bordura

- Spațiu verde

- Stalp electric beton

- Stalp electric lemn

- Aerisitor gaz

- Stație topo





- Hidrant

- Contor gaz


- Copac

- Camin apa-canal

- Gura de scurgere

<div>Proiectant</div> <div>ROYAL CDV G2 </div> <div>RO29301672, Suceava, Romania</div>	<div>Beneficiar</div> <div>Municipiul Sfântu Gheorghe</div>	Verificator / Expert		Cerinta	Faza	Titlu proiect	Revizia
		Sef proiect ing. Jitariuc Robert 			D.A.L.I.	Modernizare str. Salcânilor între str. Stadionului și str. Ghiocilor	00
		Proiectat ing. Franciuc Vasile 					Format
		Proiectat ing. Calancea Darius 			Scara	Titlu planșă	A3 <small>420mmx594mm</small>
		Proiect numar 4 - 2017 Data aprilie 2017			1:500	Obiect 1: Modernizare Strada Salcânilor Plan de situație -situația existentă	Planșă nr. PSE-01

PLAN DE SITUAȚIE - SITUAȚIA EXISTENTĂ

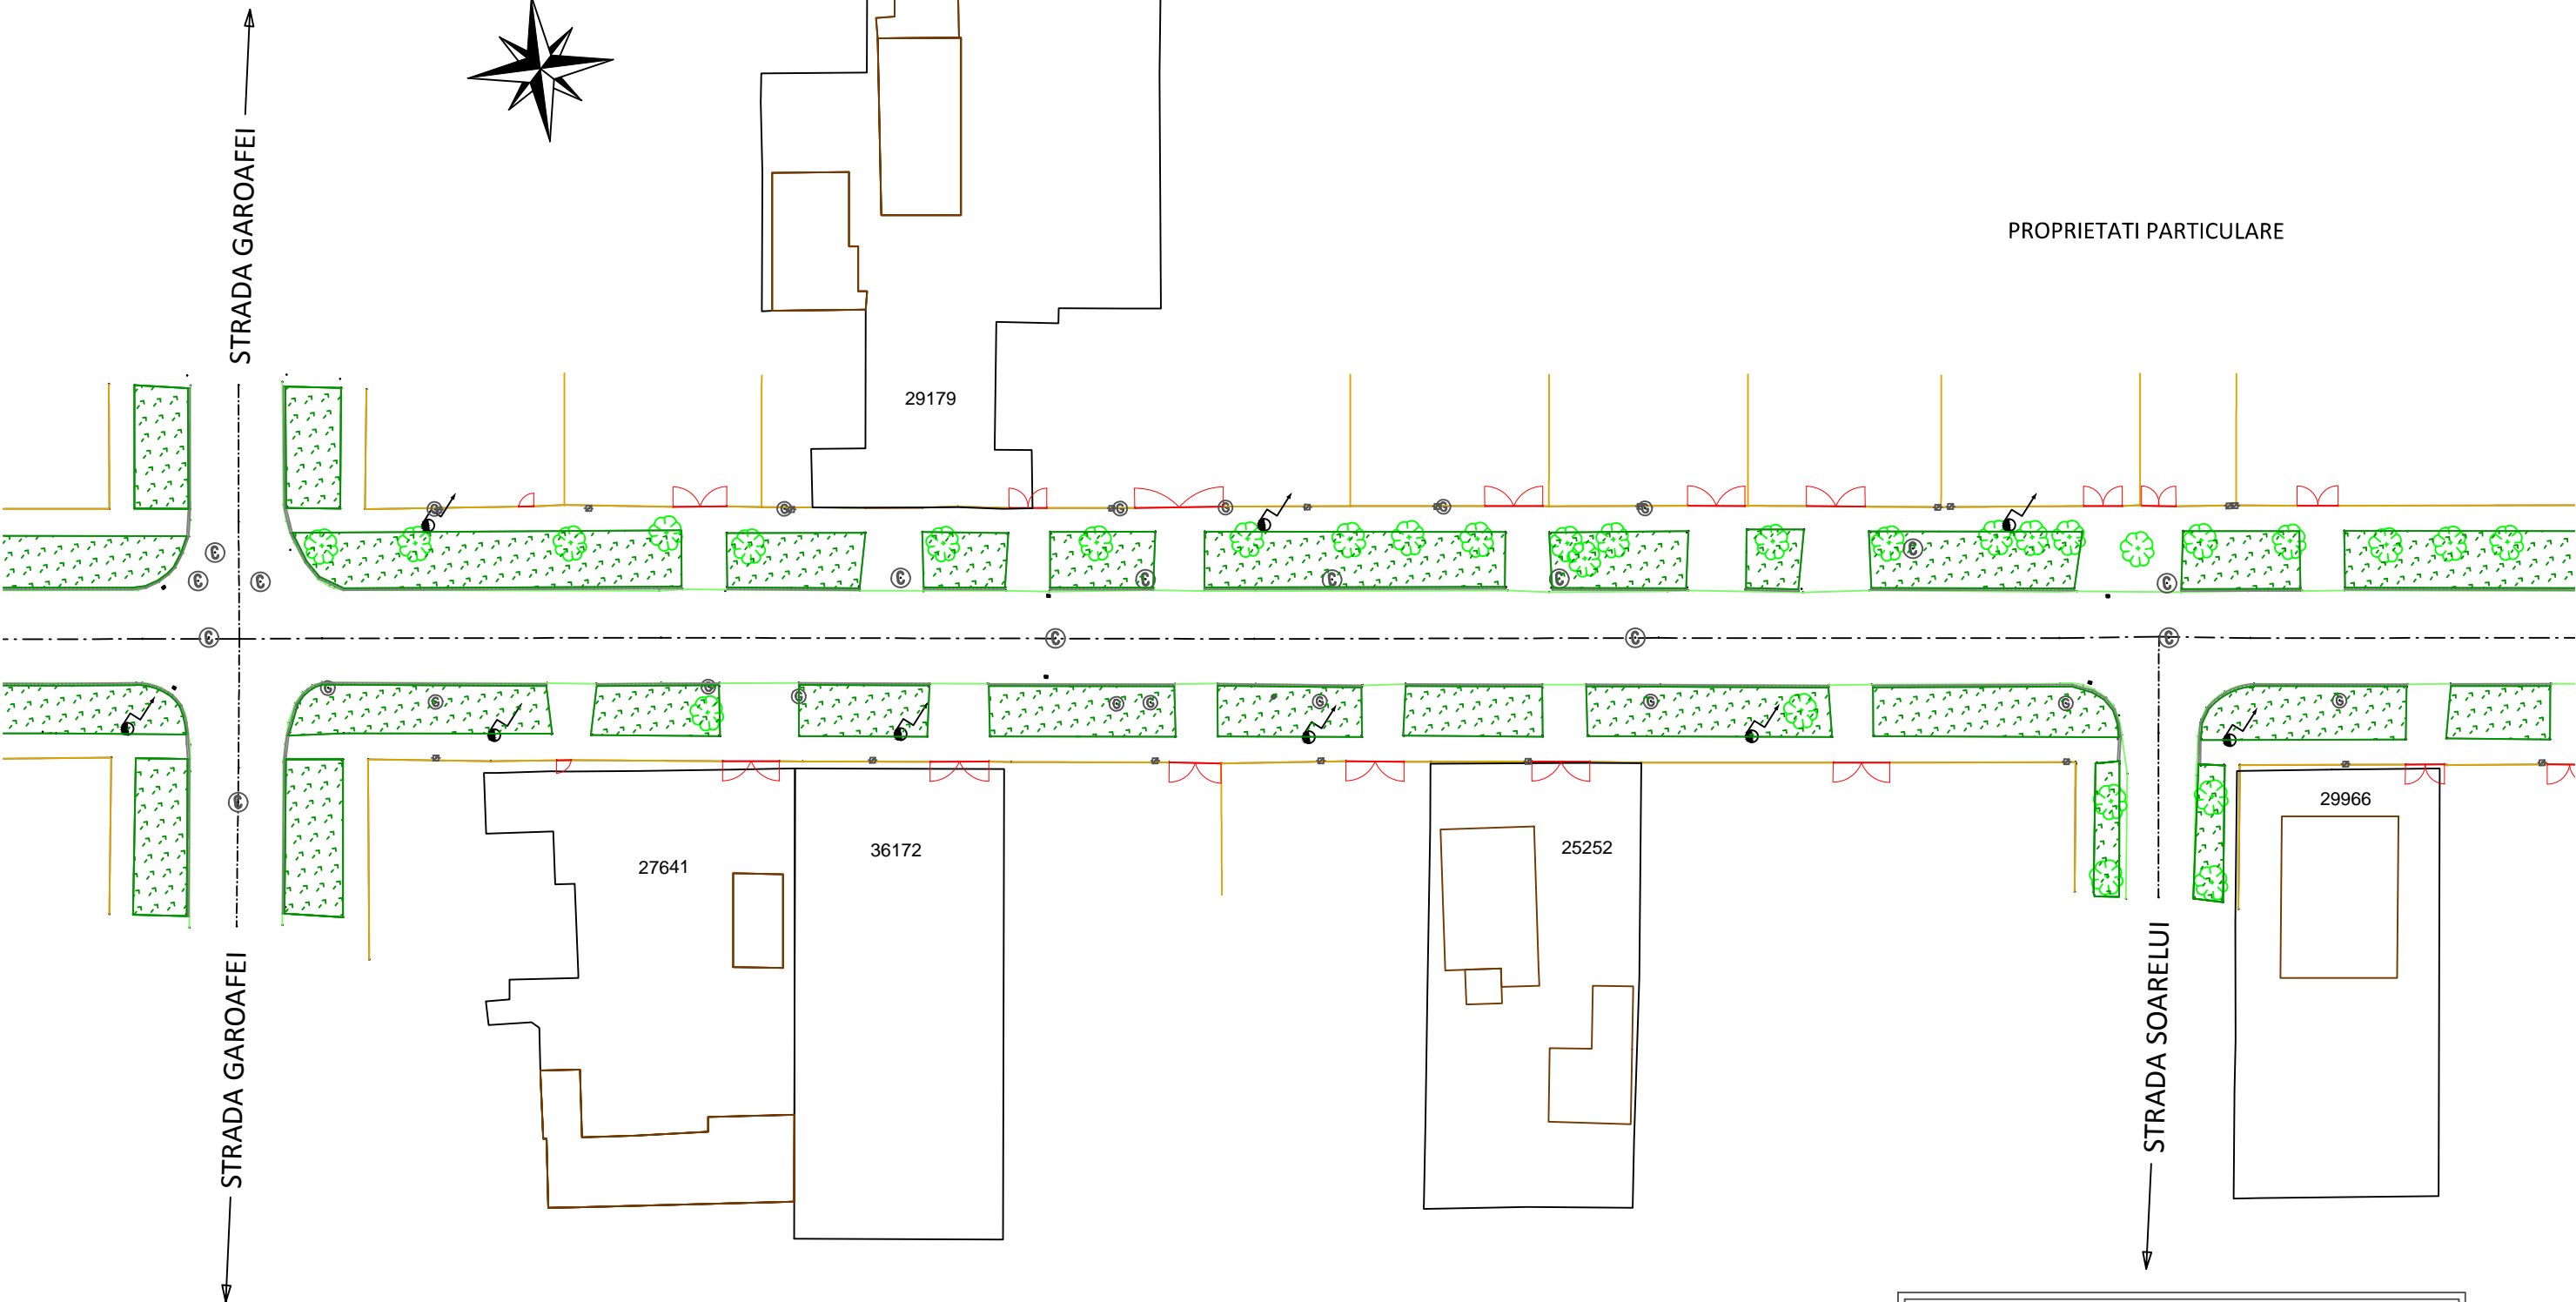

- LEGENDA -	
EXISTENT	
	- Carosabil
	- Ax strada
	- Construcție
	- Limita prop./Gard
	- Acces prop.
	- Poarta acces
	- Trotuar/Bordura
	- Spațiu verde
	- Stalp electric beton
	- Stalp electric lemn
	- Aerisitor gaz
	- Stație topo
	- Hidrant
	- Contor gaz
	- Copac
	- Camin apa-canal
	- Gura de scurgere

Proiectant

ROYAL CDV G2

RO29301672, Suceava, Romania

Beneficiar

Municipiul
Sfântu Gheorghe

Verificator / Expert

Sef proiect ing. Jitariuc Robert

Proiectat ing. Franciuc Vasile

Proiectat ing. Calancea Darius

Proiect numar 4 - 2017 Data aprilie 2017

Cerinta

Faza

D.A.L.I.

Scara

1:500

Titlu proiect

Modernizare str. Salcânilor între str. Stadionului și str. Ghiocilor

Titlu planșă

Obiect 1: Modernizare Strada Salcânilor
Plan de situație -situația existentă

Revizia

00


Format



A3

Planșă nr.


PSE-02

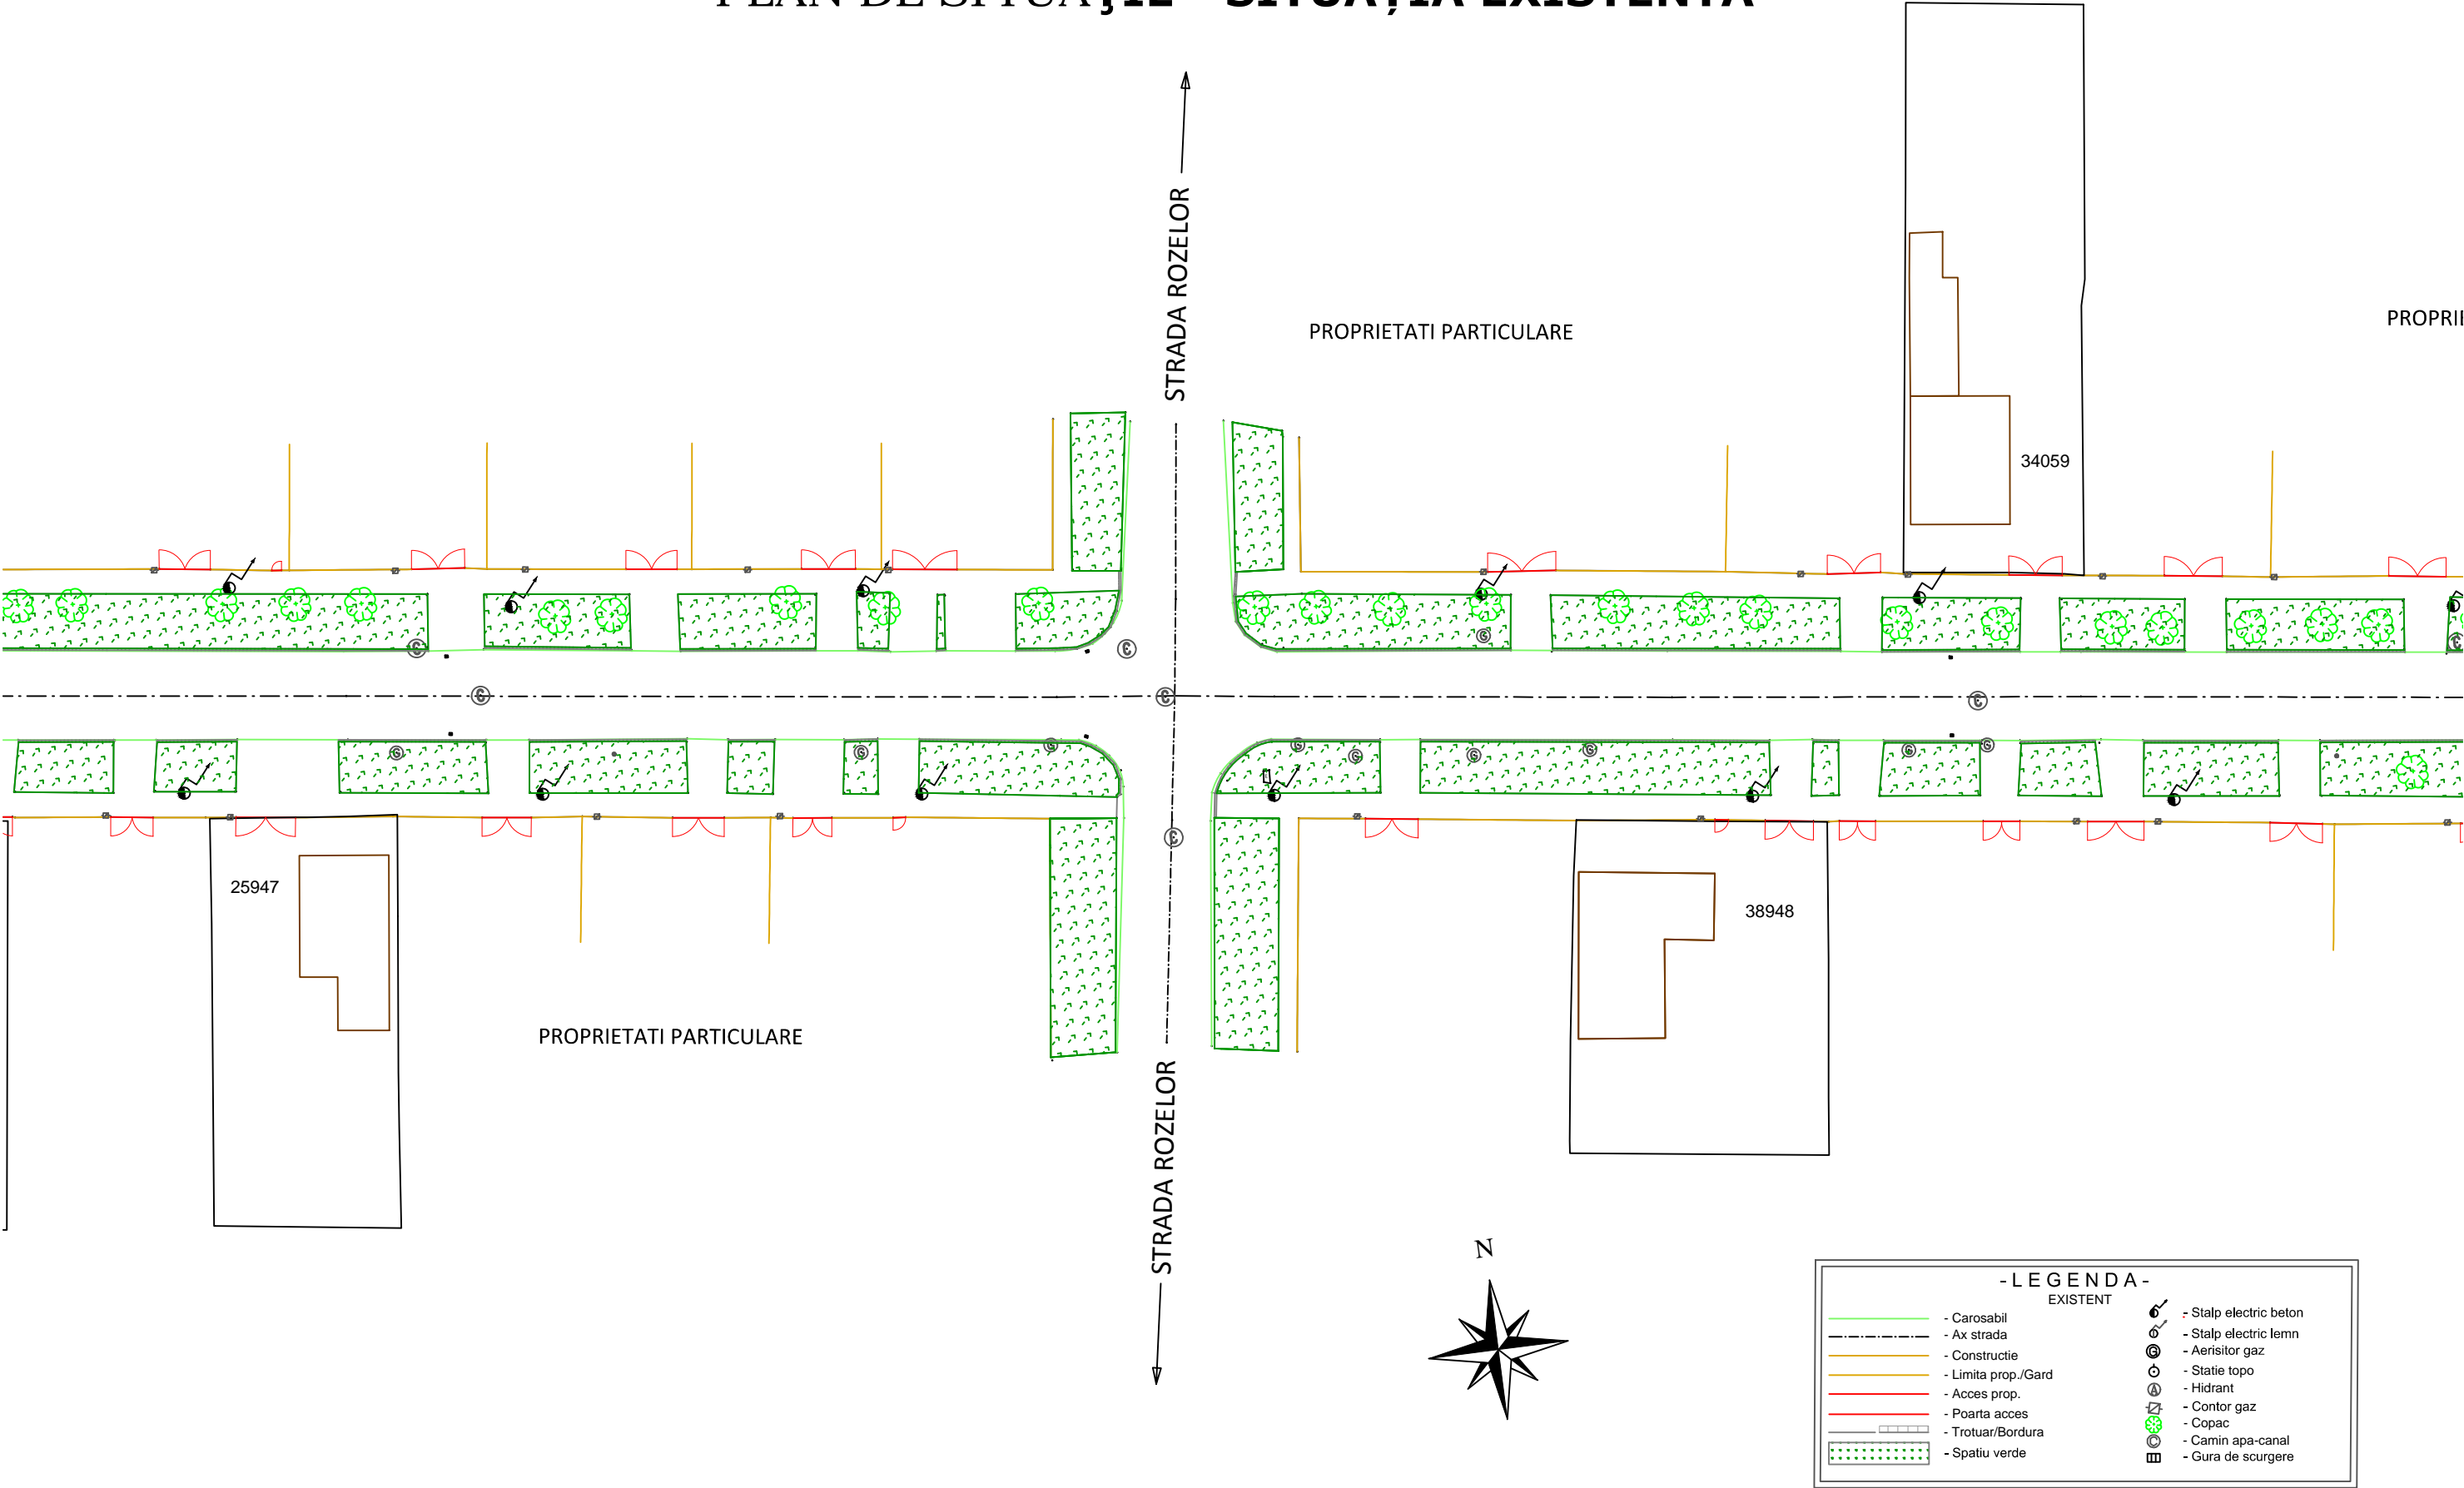



PLAN DE SITUAȚIE - SITUAȚIA EXISTENTĂ

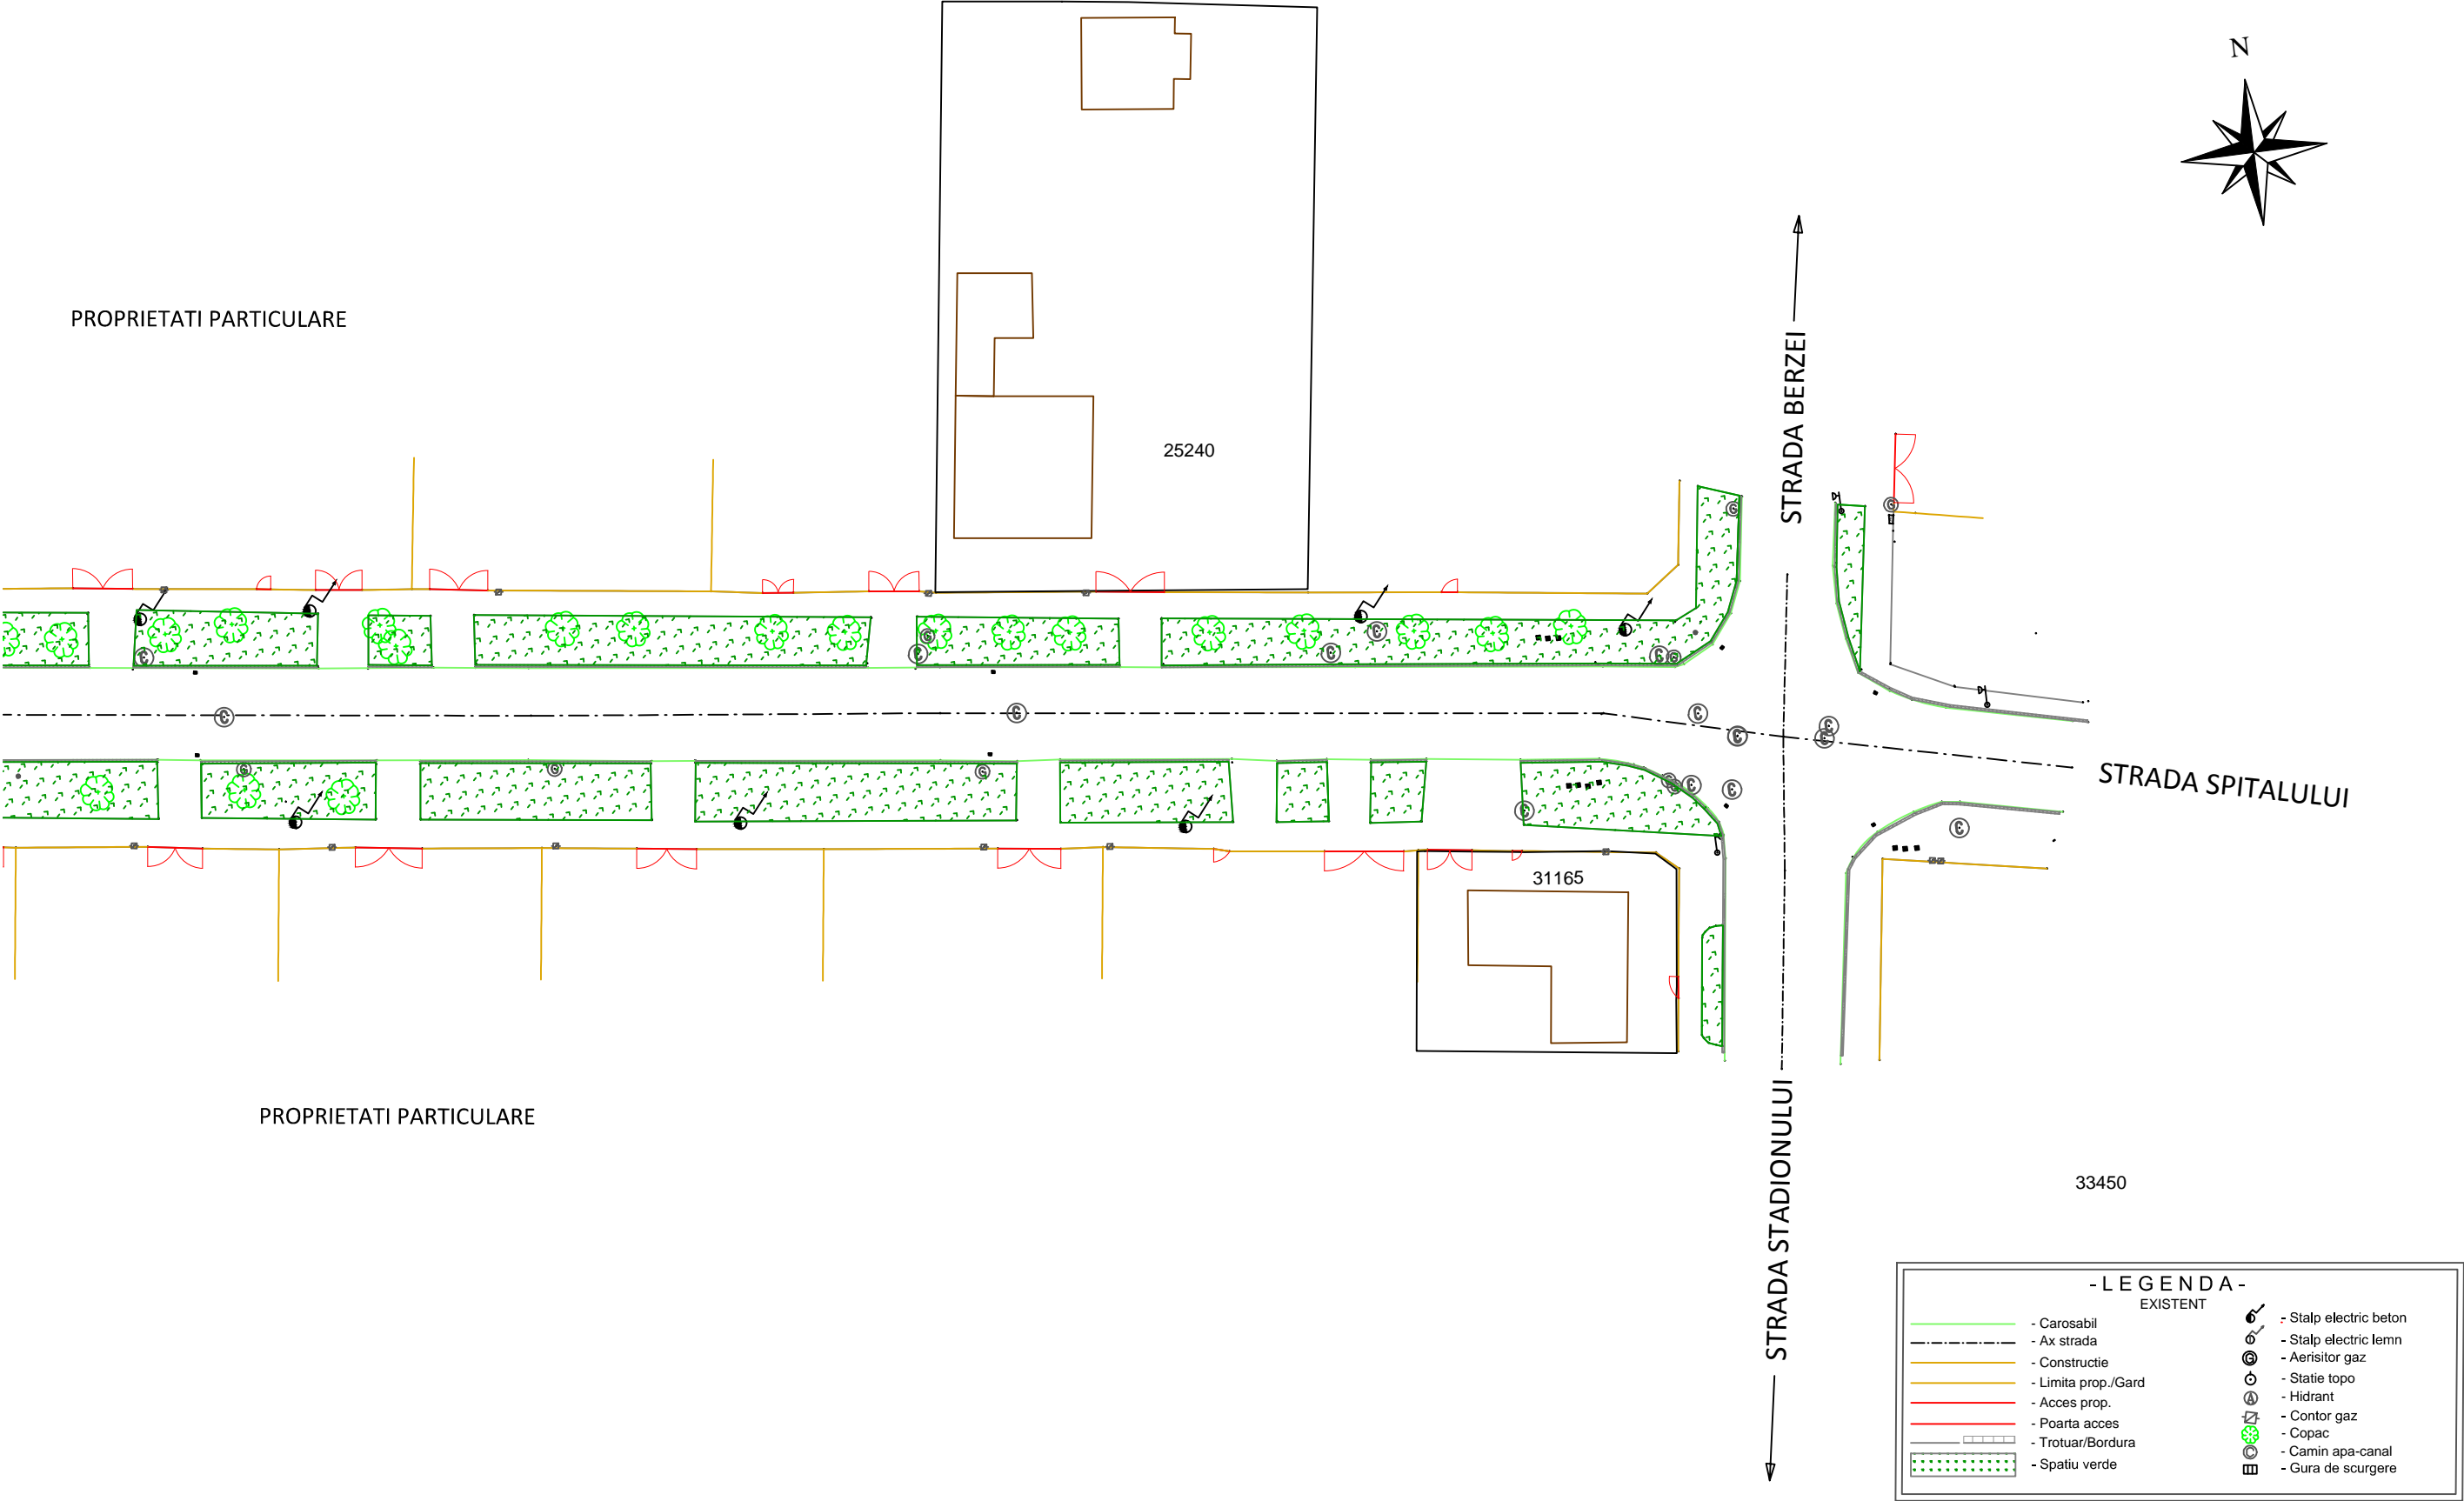


<div>Proiectant</div> <div>ROYAL CDV G2 </div> <div>RO29301672, Suceava, Romania</div>	<div>Beneficiar</div> <div>Municipiul Sfântu Gheorghe</div>	Verificator / Expert		Cerinta	Faza	Titlu proiect	Revizia
		Sef proiect	ing. Jitariuc Robert		D.A.L.I.	Modernizare str. Salcânilor între str. Stadionului și str. Ghiocilor	00
		Proiectat	ing. Franciuc Vasile		Scara	Titlu planșă	Format
		Proiectat	ing. Calancea Darius				A3
		Proiect numar 4 - 2017 Data aprilie 2017					1:500

PLAN DE SITUAȚIE - SITUAȚIA EXISTENTĂ





<div>Proiectant</div> <div>ROYAL CDV G2 </div> <div>RO29301672, Suceava, Romania</div>	<div>Beneficiar</div> <div>Municipiul Sfântu Gheorghe</div>	Verificator / Expert		Cerinta	Faza	Titlu proiect	Revizia
		Sef proiect ing. Jitariuc Robert 			D.A.L.I.	Modernizare str. Salcânilor între str. Stadionului și str. Ghiocelor	00
		Proiectat ing. Franciuc Vasile 					Format
		Proiectat ing. Calancea Darius 			Scara	Titlu planșa	A3 <small>420mmx594mm</small>
		Proiect numar 4 - 2017 Data aprilie 2017			1:500	Obiect 1: Modernizare Strada Salcânilor Plan de situație -situația existentă	Planșa nr. PSE-04

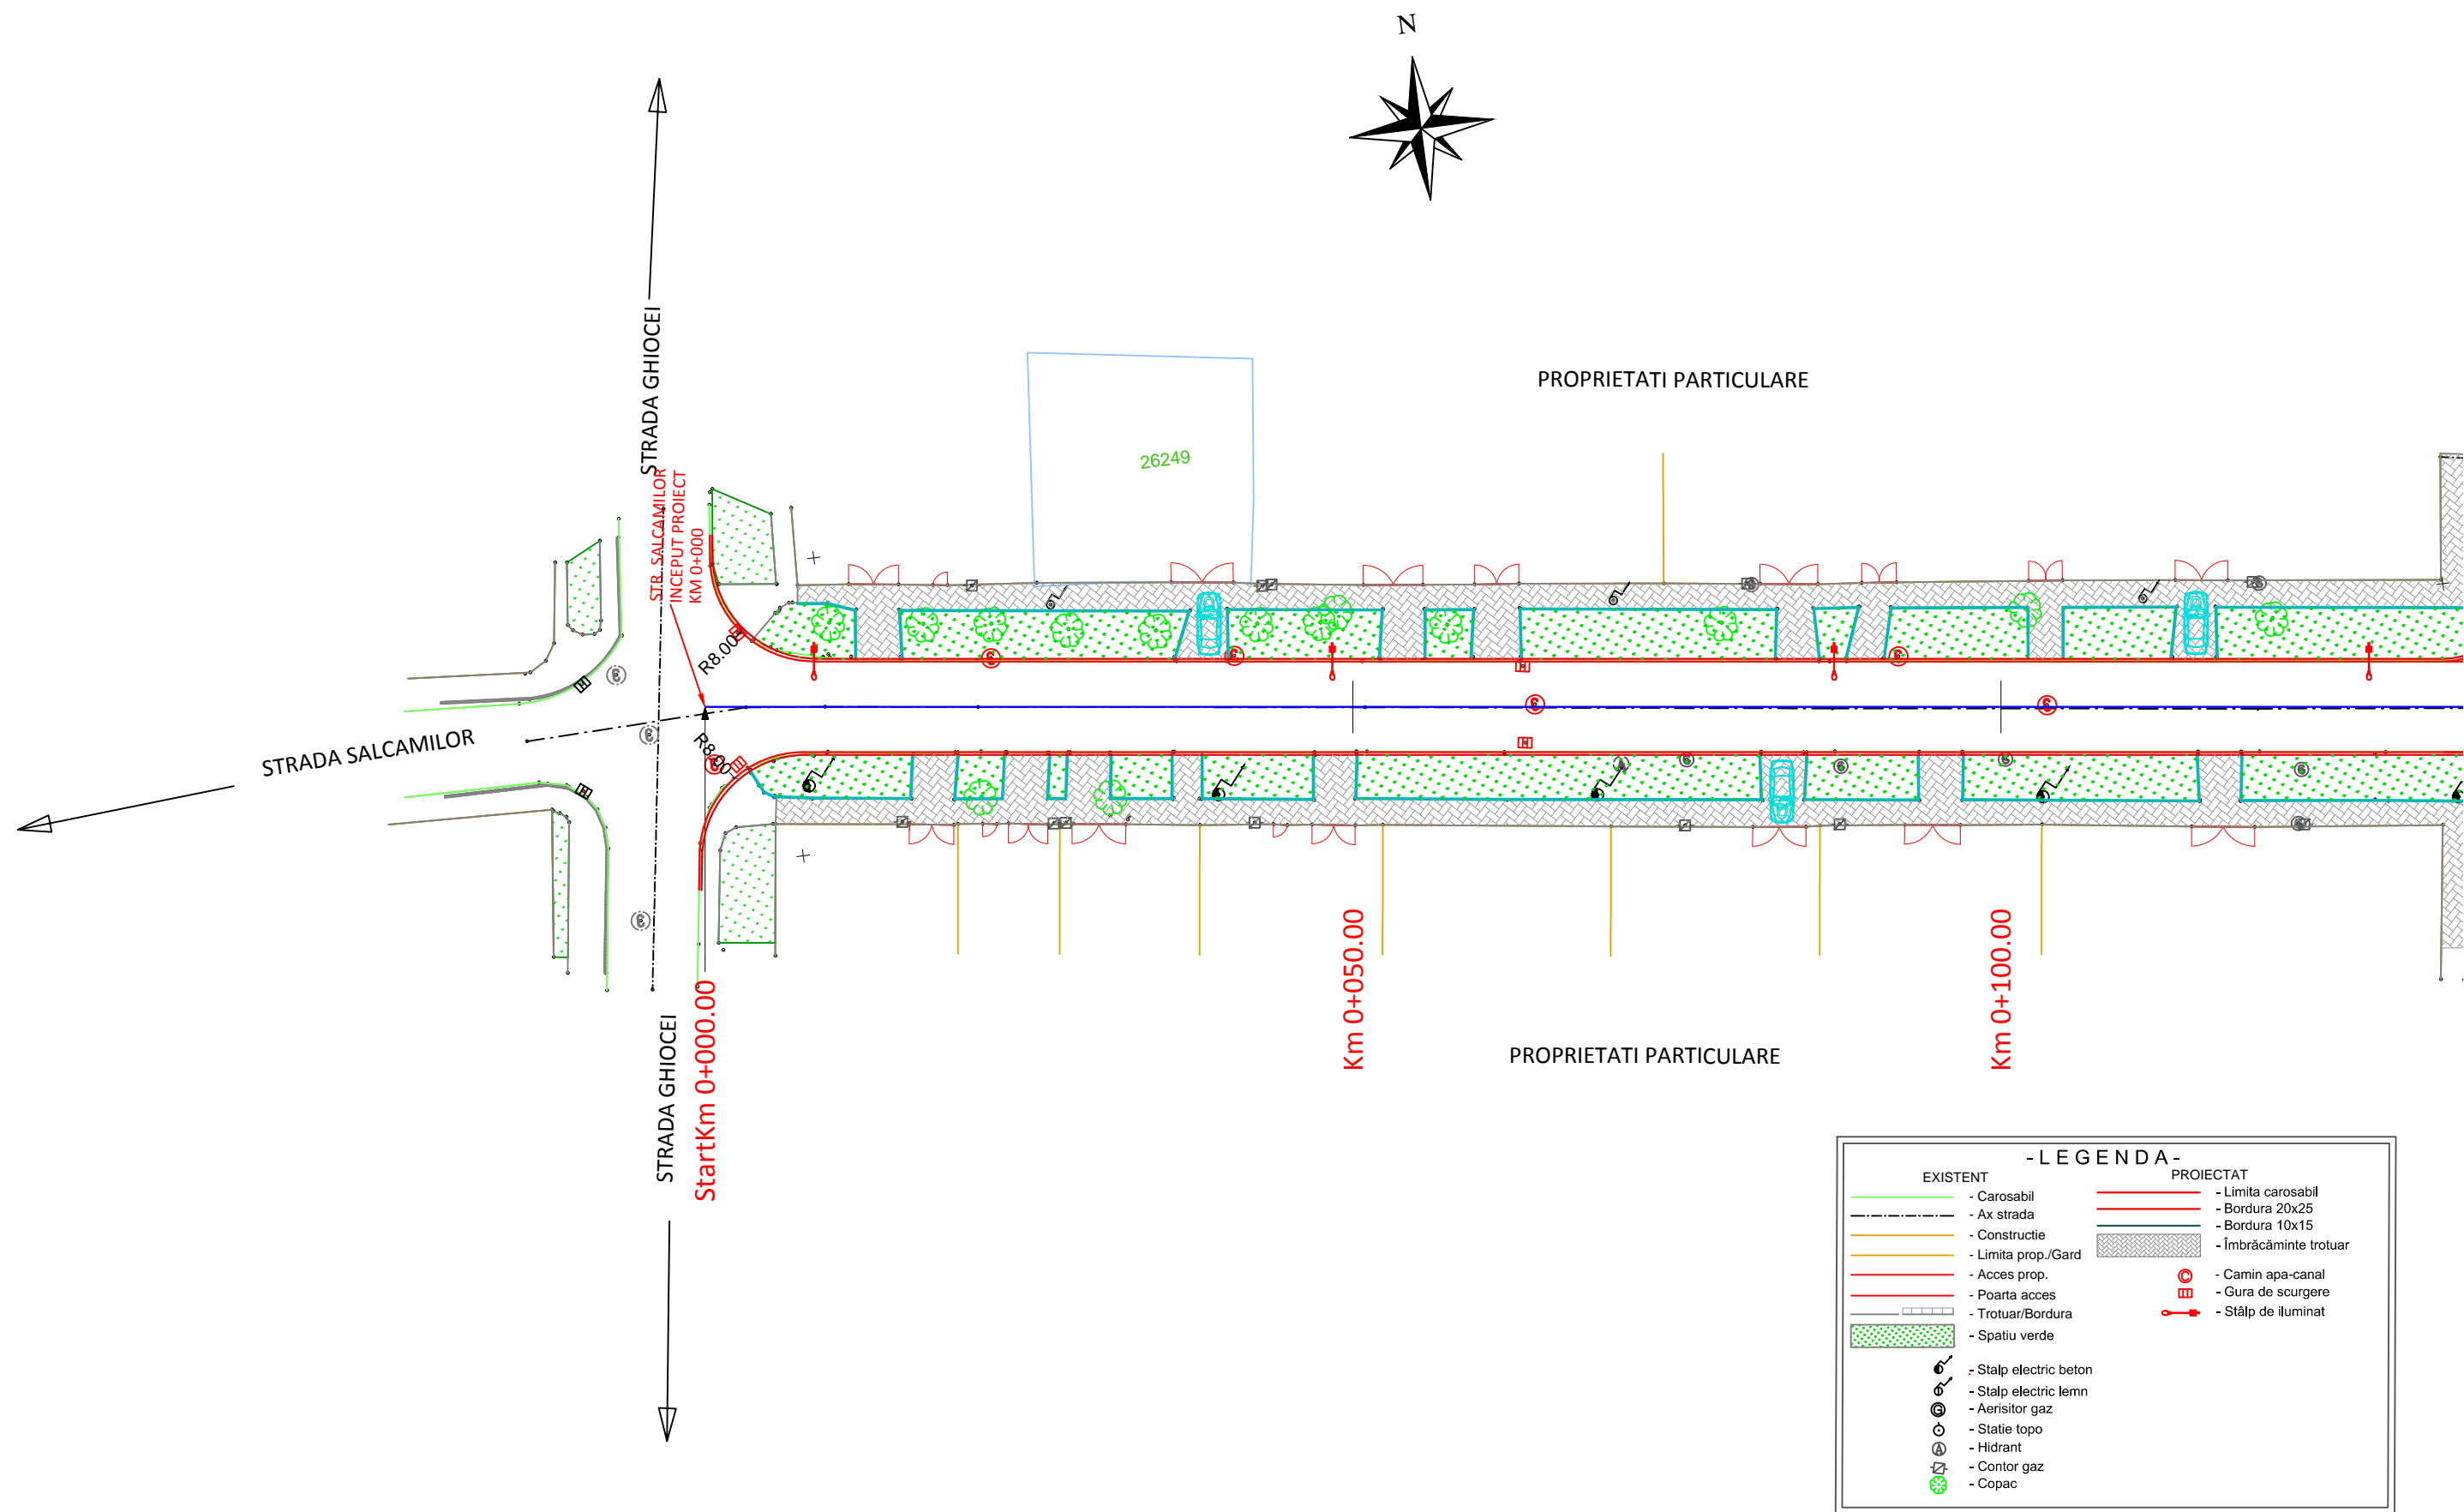
PLAN DE SITUAȚIE - SOLUȚIA PROIECTATĂ



- LEGENDA -	
EXISTENT	PROIECTAT
- Carosabil	- Limita carosabil
- Ax strada	- Bordura 20x25
- Construcție	- Bordura 10x15
- Limita prop./Gard	- Imbrăcămintă trotuar
- Acces prop.	- Camin apa-canal
- Poarta acces	- Gura de scurgere
- Trotuar/Bordura	- Stâlp de iluminat
- Spațiu verde	
- Stâlp electric beton	
- Stâlp electric lemn	
- Aerisitor gaz	
- Stație topo	
- Hidrant	
- Contor gaz	
- Copac	

<div>Proiectant</div> <div>ROYAL CDV G2 </div> <div>RO29301672, Suceava, Romania</div>	<div>Beneficiar</div> <div>Municipiul Sfântu Gheorghe</div>	Verificator / Expert		Cerinta	Faza	Titlu proiect	Revizia
		Sef proiect	ing. Jitariuc Robert		D.A.L.I.	Modernizare str. Salcânilor între str. Stadionului și str. Ghiocilor	00
		Proiectat	ing. Franciuc Vasile				Format
		Proiectat	ing. Calancea Darius				A3 <small>420mmx297mm</small>
		Proiect numar 4 - 2017 Data aprilie 2017			Scara	Titlu plansa	Plansa nr.
			1:500	Obiect 1: Modernizare Strada Salcânilor Plan de situație -soluția proiectată	PSP-01		

PLAN DE SITUAȚIE - SOLUȚIA PROIECTATĂ

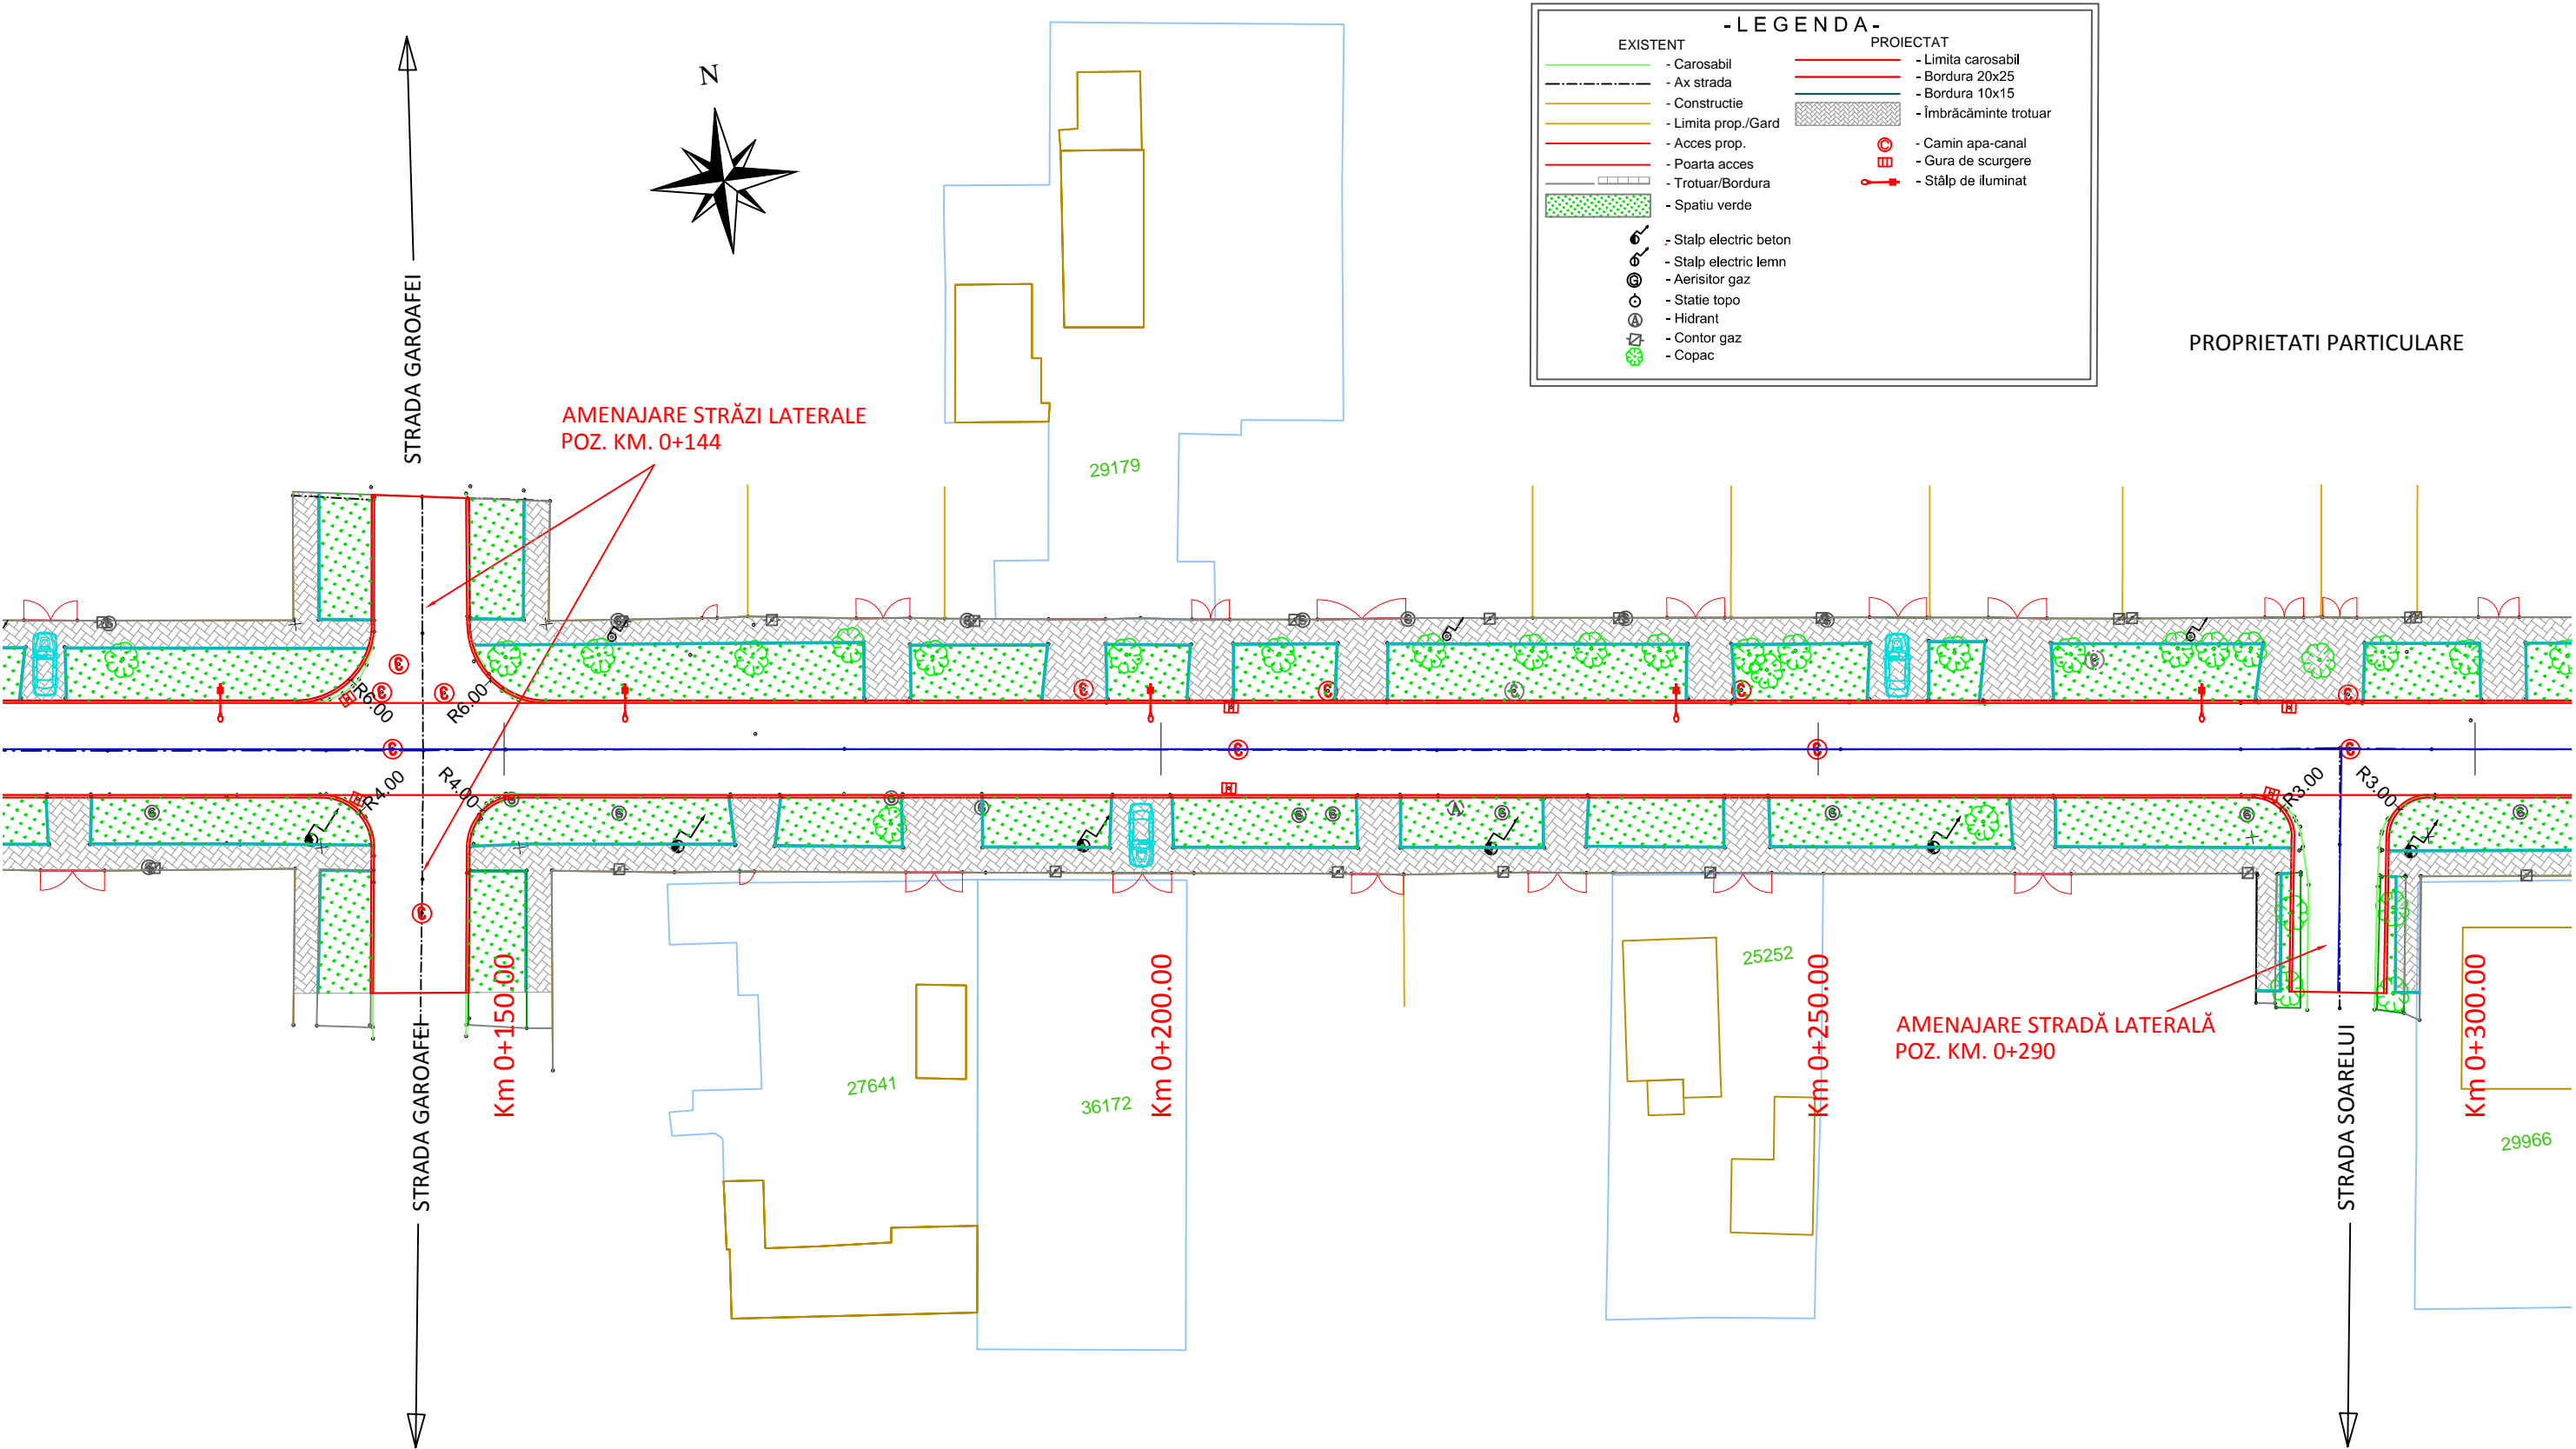

Proiectant

ROYAL CDV G2

RO29301672, Suceava, Romania

Beneficiar

Municipiul
Sfântu Gheorghe

Verificator / Expert

Sef proiect ing. Jitariuc Robert
Proiectat ing. Franciuc Vasile
Proiectat ing. Calancea Darius
Proiect numar 4 - 2017 Data aprilie 2017

Cerinta

Faza
D.A.L.I.

Scara
1:500

Titlu proiect

Modernizare str. Salcânilor între str. Stadionului și str. Ghiocilor

Titlu plansa

Obiect 1: Modernizare Strada Salcânilor
Plan de situație -soluția proiectată

Revizia

00

Format


A3





Plansa nr.

PSP-02

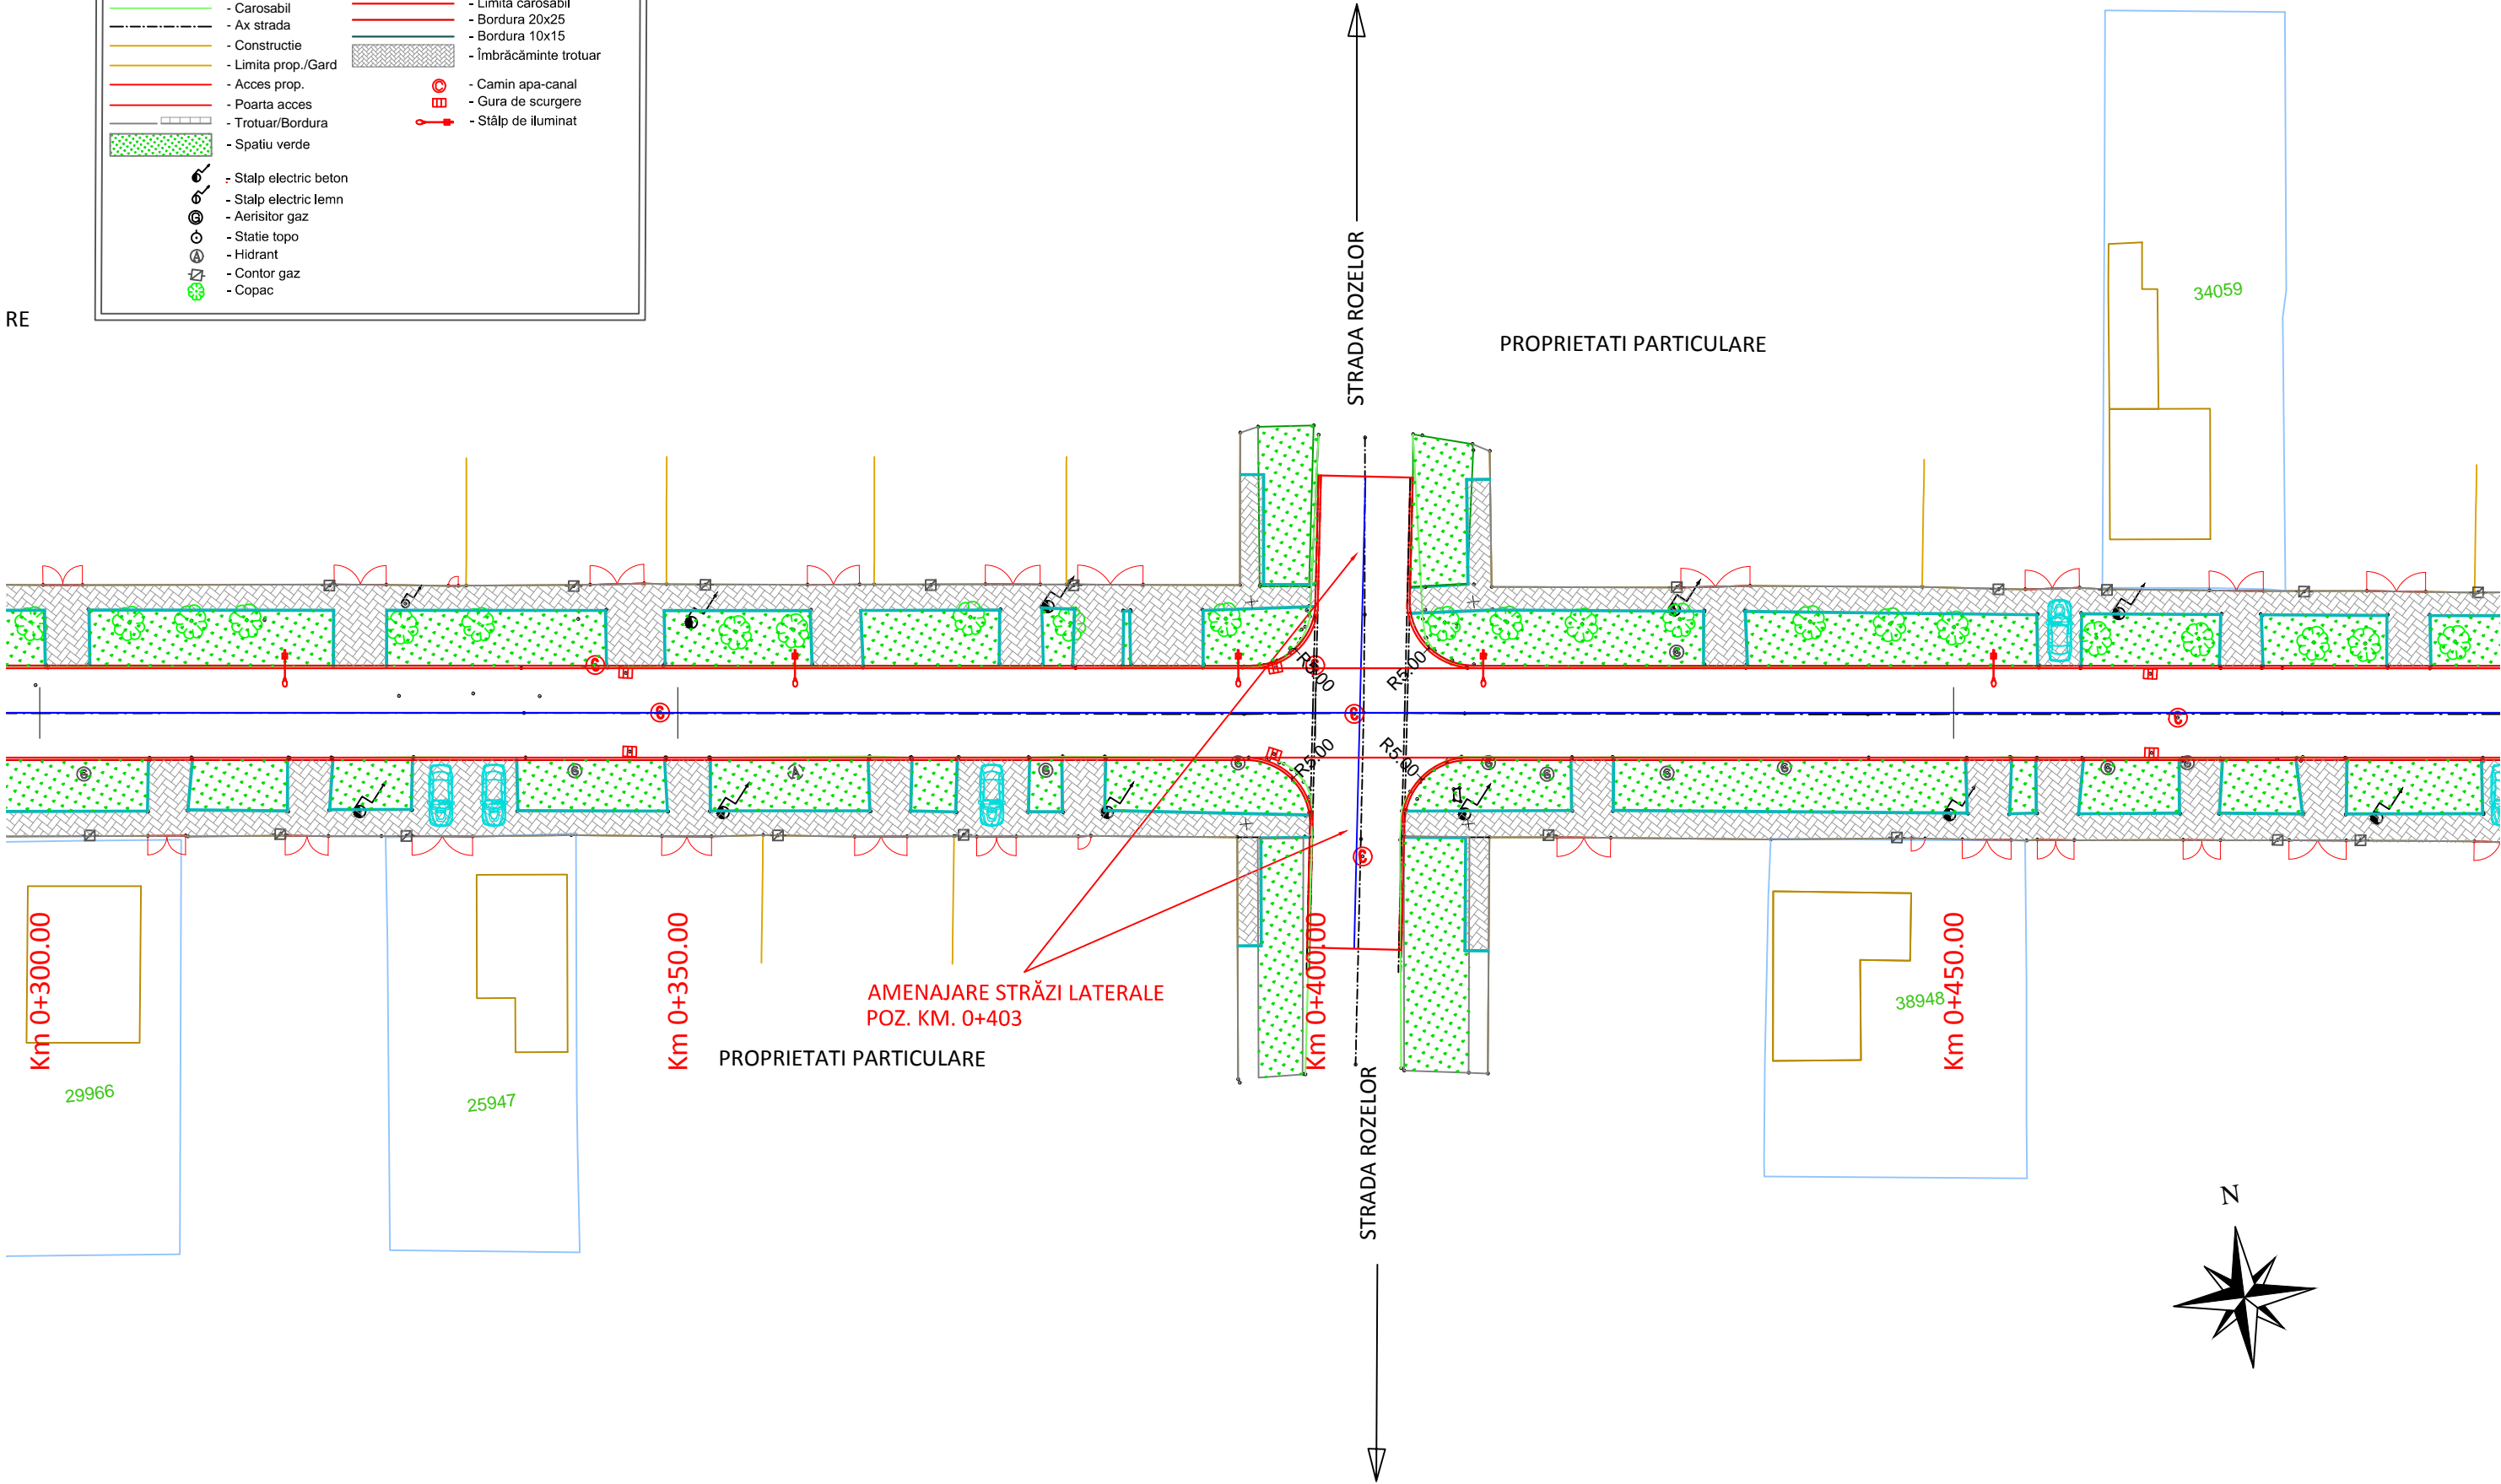PLAN DE SITUAȚIE - SOLUȚIA PROIECTATĂ

- LEGENDA -	
EXISTENT	PROIECTAT
	- Carosabil
	- Ax. strada
	- Construcție
	- Limita prop./Gard
	- Acces prop.
	- Poarta acces
	- Trotuar/Bordura
	- Spațiu verde
	- Stâlp electric beton
	- Stâlp electric lemn
	- Aerisitor gaz
	- Stație topo
	- Hidrant
	- Contor gaz
	- Copac
	- Limita carosabil
	- Bordura 20x25
	- Bordura 10x15
	- Îmbrăcăminte trotuar
	- Camin apa-canal
	- Gura de scurgere
	- Stâlp de iluminat



<div>Proiectant</div> <div>ROYAL CDV G2 </div> <div>RO29301672, Suceava, Romania</div>	<div>Beneficiar</div> <div>Municipiul Sfântu Gheorghe</div>	Verificator / Expert		Cerinta	Faza	Titlu proiect		Revizia
		Sef proiect ing. Jitariuc Robert 			D.A.L.I.	Modernizare str. Salcânilor între str. Stadionului și str. Ghiocilor		00
		Proiectat ing. Franciuc Vasile 				Scara 1:500	Titlu planșa Obiect 1: Modernizare Strada Salcânilor Plan de situație -soluția proiectată	Format
		Proiectat ing. Calancea Darius 						A3 <small>420mmx297mm</small>
		Proiect numar 4 - 2017 Data aprilie 2017						Planșa nr. PSP-03


PLAN DE SITUAȚIE - SOLUȚIA PROIECTATĂ





EXISTENT

- Carosabil
- Ax strada
- Construcție
- Limita prop./Gard
- Acces prop.
- Poarta acces
- Trotuar/Bordura
- Spațiu verde
- Stalp electric beton
- Stalp electric lemn
- Aerisitor gaz
- Stație topo
- Hidrant
- Contor gaz
- Copac

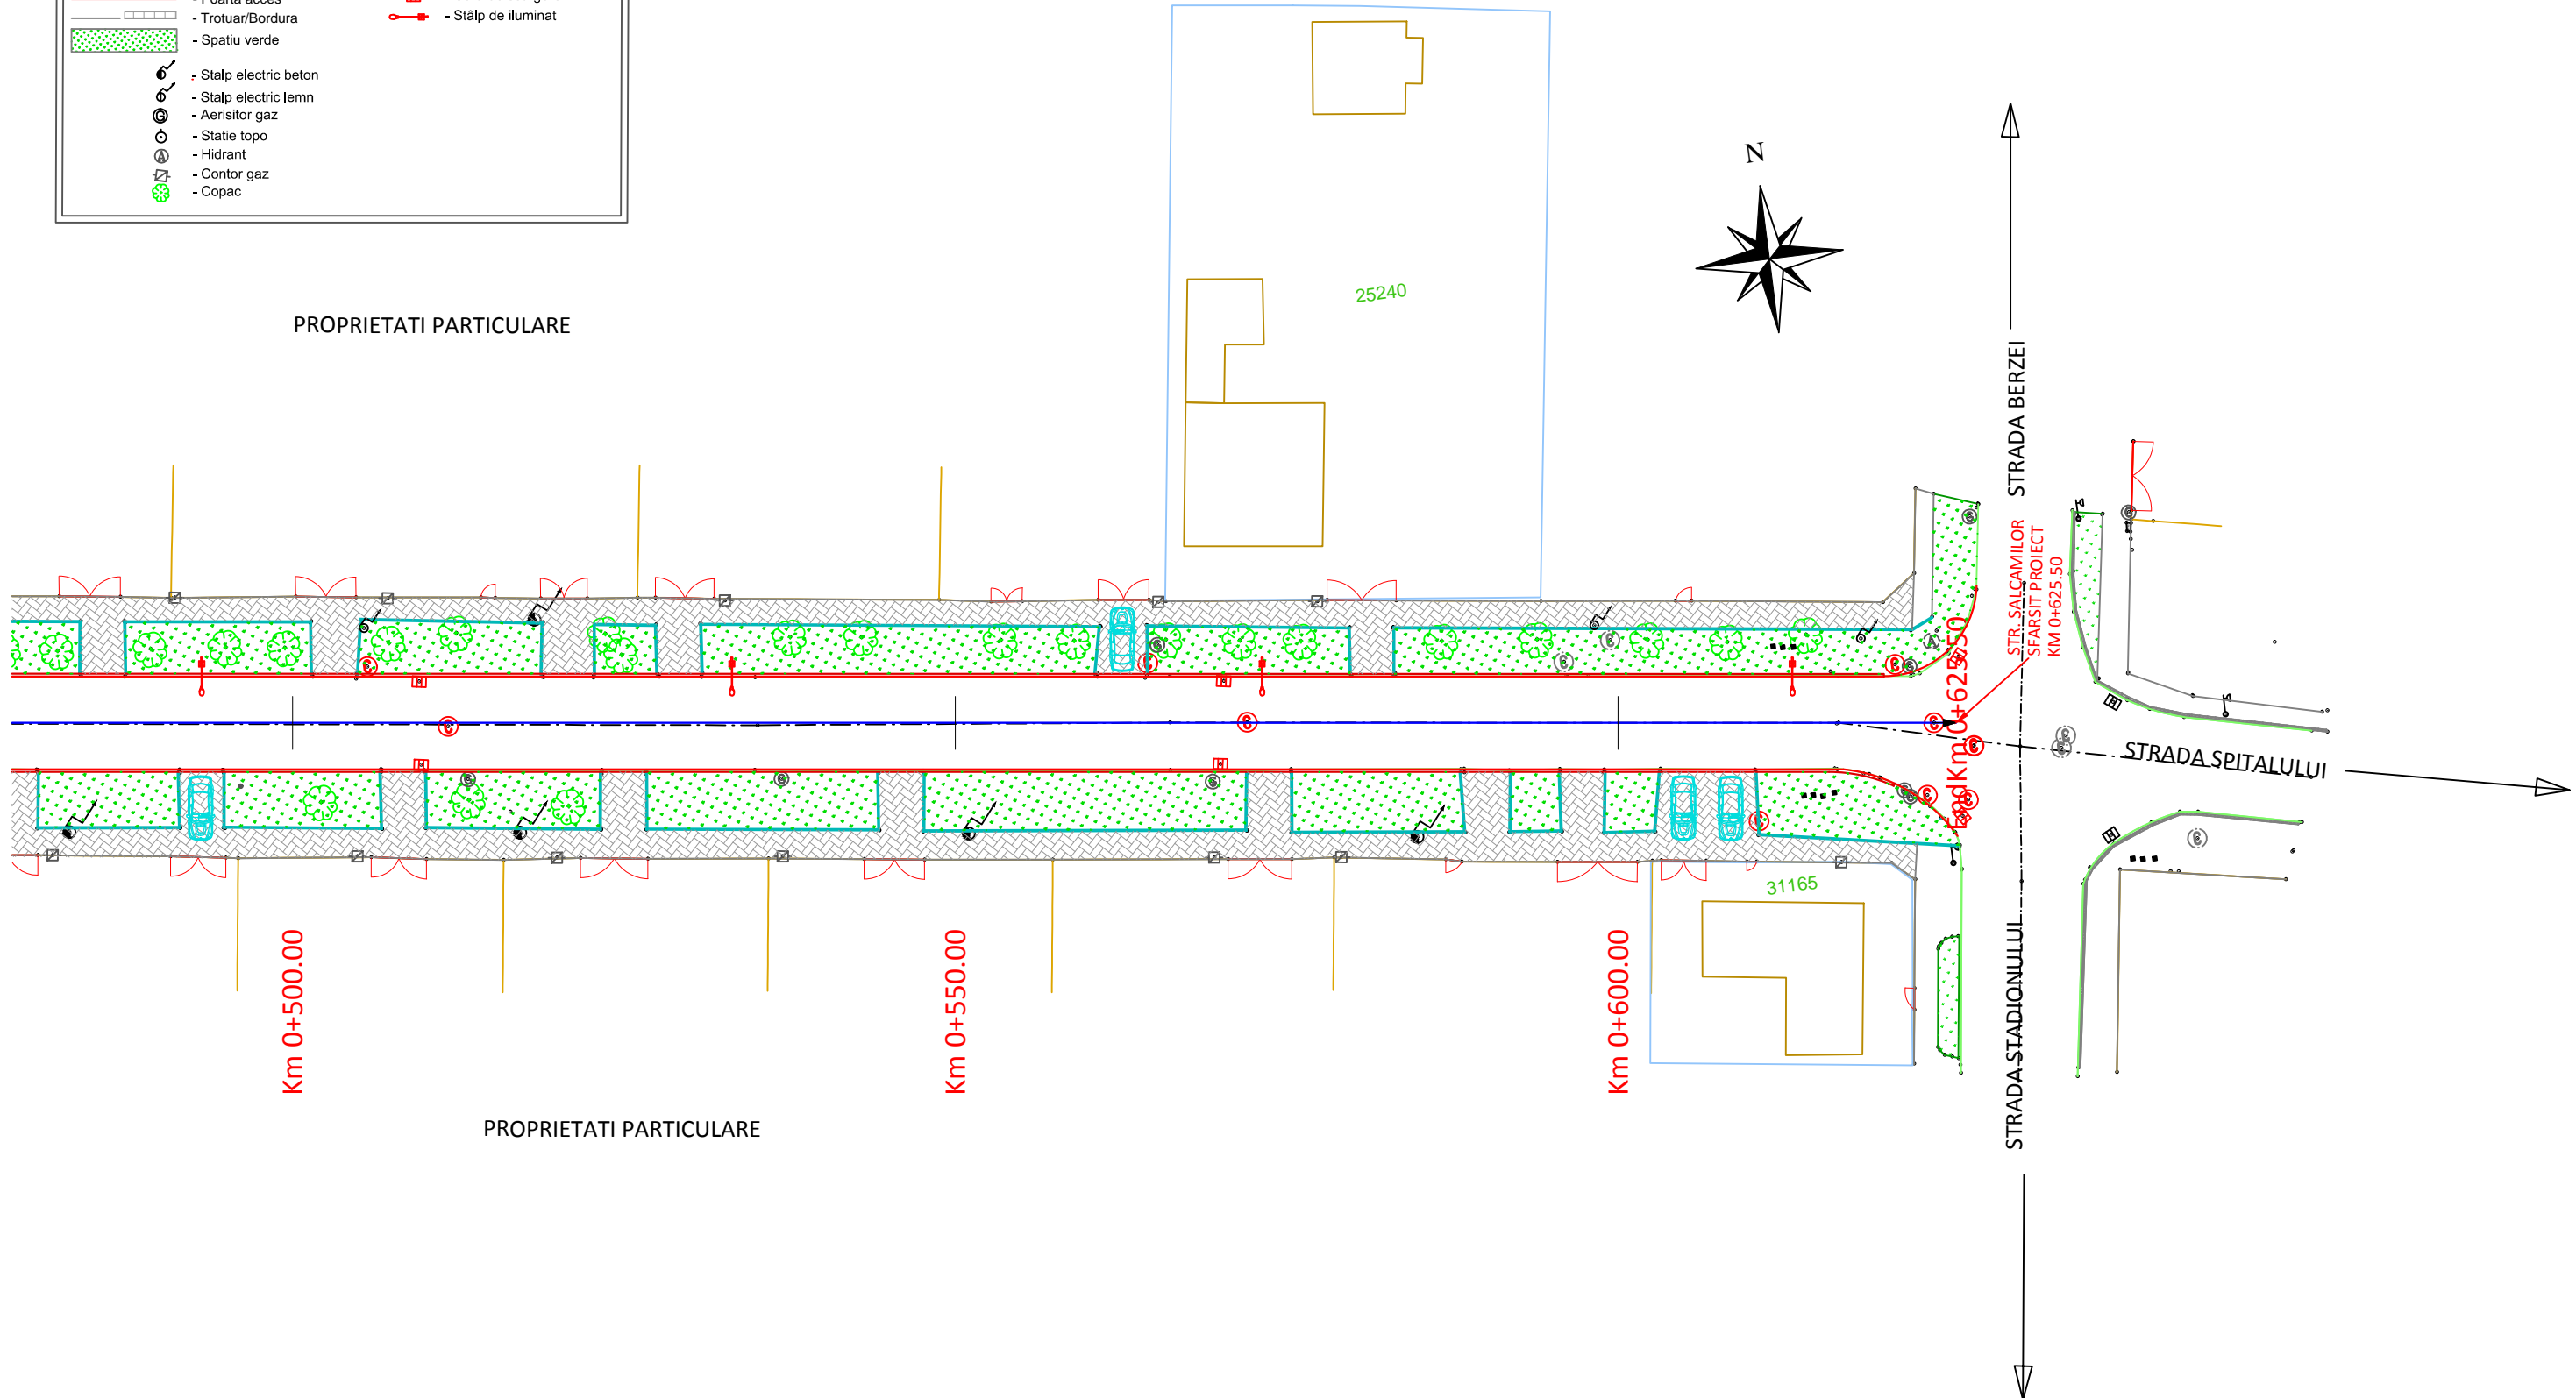
PROIECTAT





- Limita carosabil
- Bordura 20x25
- Bordura 10x15
- Îmbrăcăminte trotuar
- Camin apa-canal
- Gura de scurgere
- Stâlp de iluminat

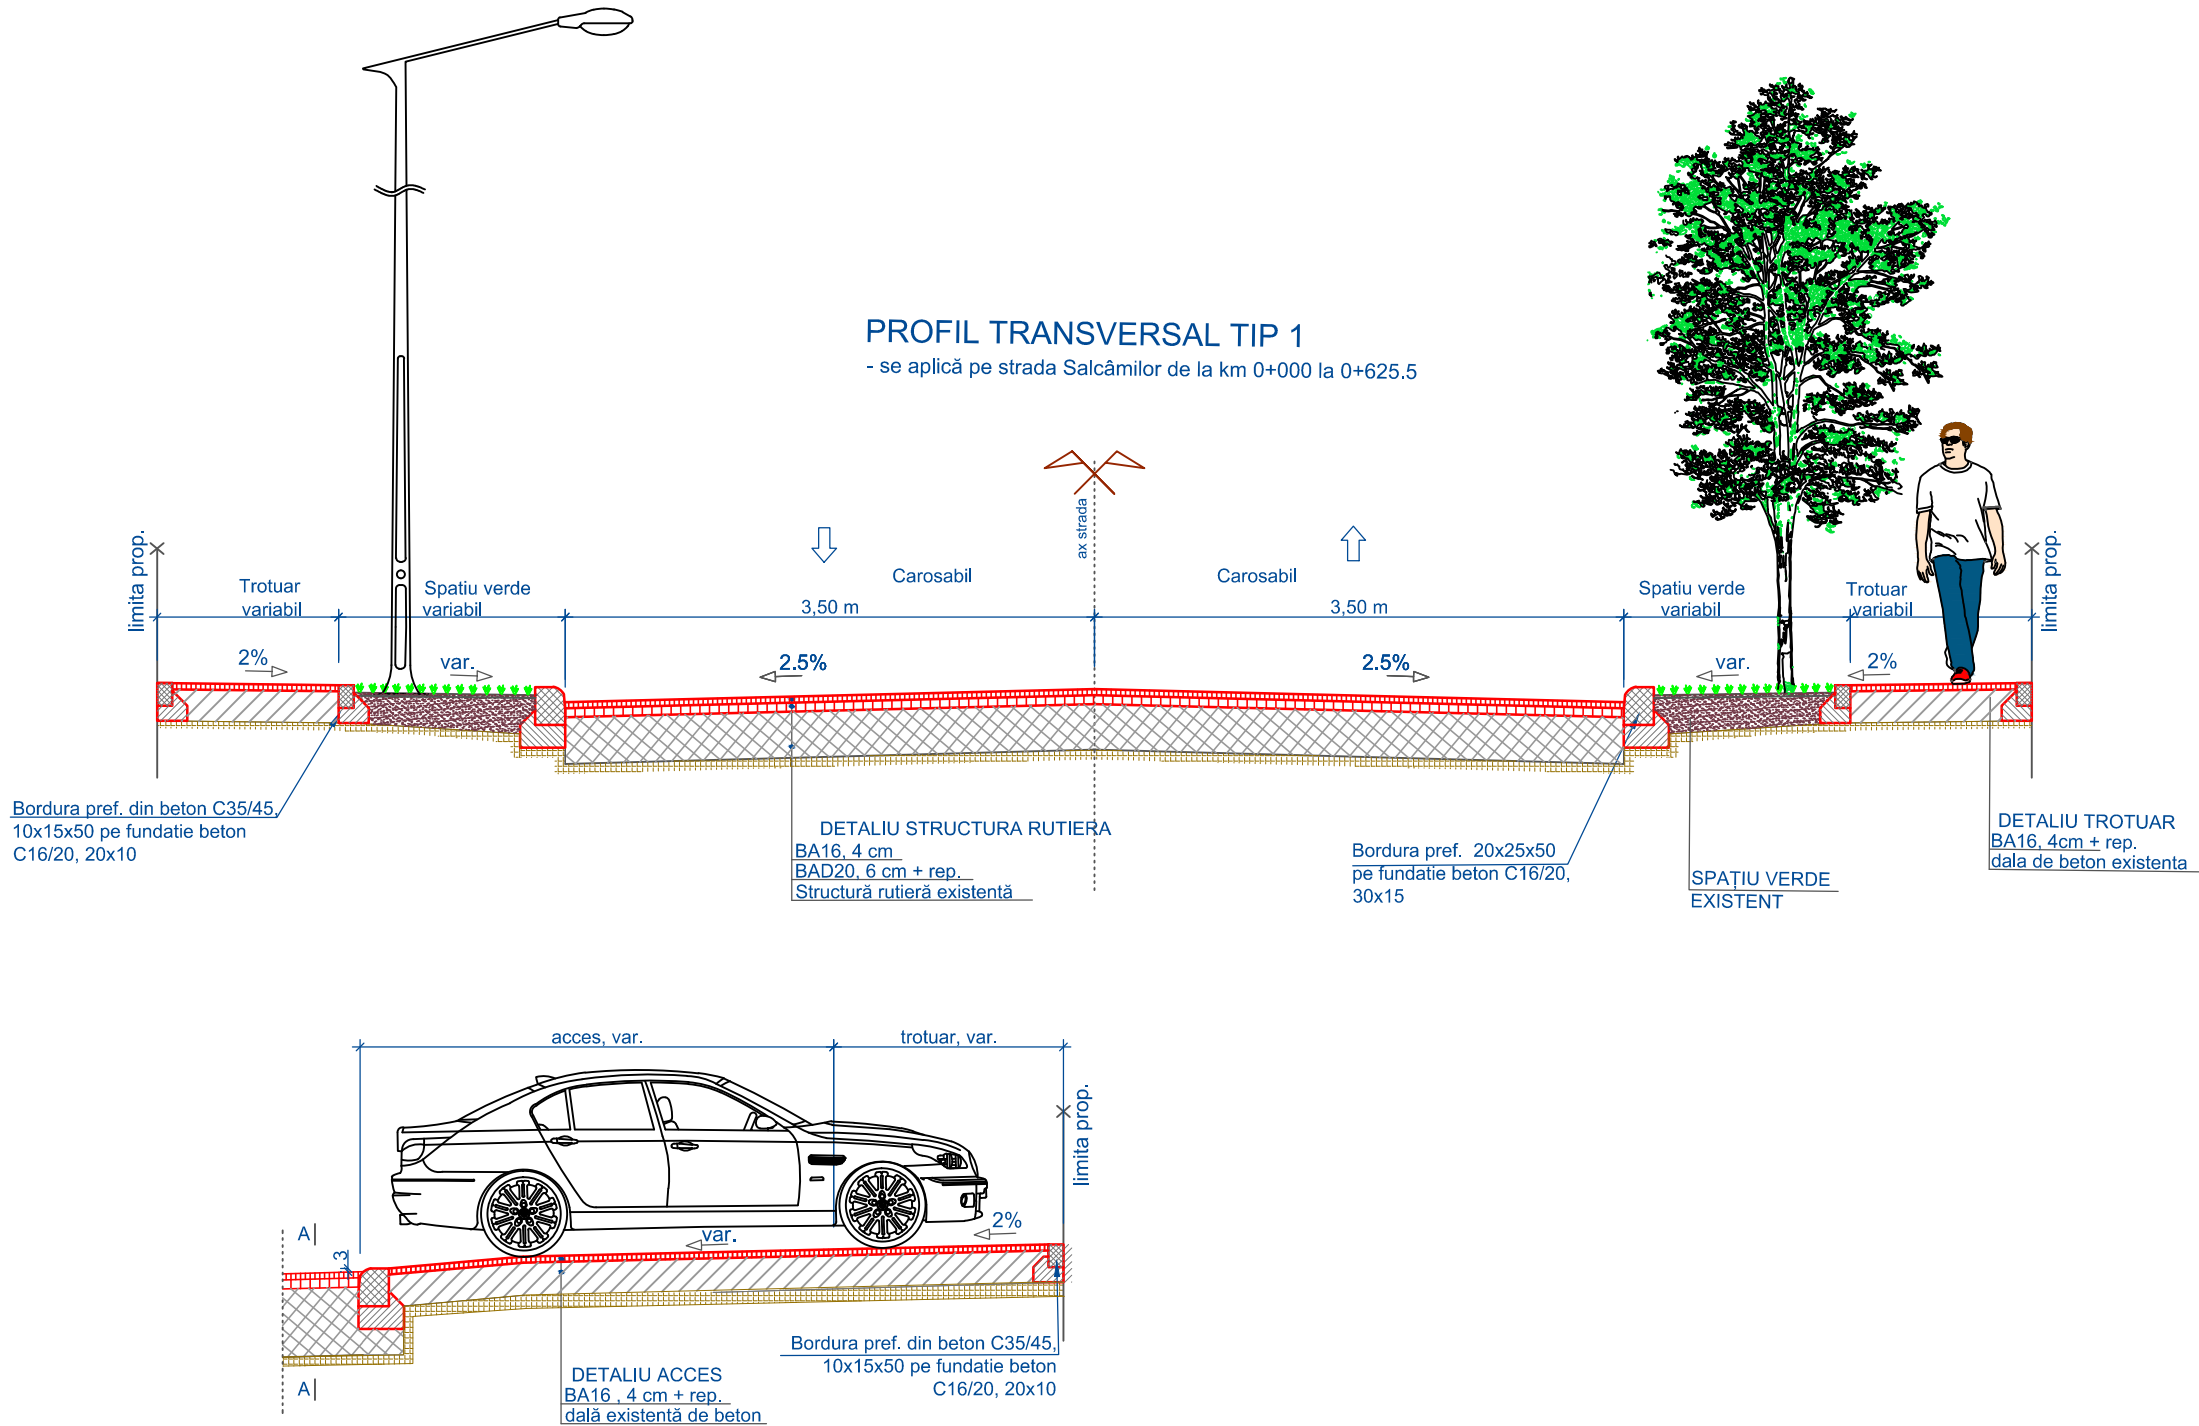



<div>Proiectant</div> <div>ROYAL CDV G2 </div> <div>RO29301672, Suceava, Romania</div>	<div>Beneficiar</div> <div>Municipiul Sfântu Gheorghe</div>	Verificator / Expert		Cerinta	Faza	Titlu proiect	Revizia
		Sef proiect		ing. Jitariuc Robert 	D.A.L.I.	Modernizare str. Salcânilor între str. Stadionului și str. Ghiocilor	00
		Proiectat		ing. Franciuc Vasile 			Format
		Proiectat		ing. Calancea Darius 			A3 <small>420mmx597mm</small>
		Proiectat		ing. Calancea Darius	Scara	Titlu planșă	Obiect 1: Modernizare Strada Salcânilor Plan de situație -soluția proiectată
Proiectat		ing. Calancea Darius					
Proiectat		ing. Calancea Darius	Scara	Titlu planșă	Obiect 1: Modernizare Strada Salcânilor Plan de situație -soluția proiectată	Planșă nr. PSP-04	
Proiectat		ing. Calancea Darius					
Proiectat		ing. Calancea Darius	Scara	Titlu planșă	Obiect 1: Modernizare Strada		

PROFIL TRANSVERSAL TIP



Proiectant ROYAL CDV G2  RO29301672, Suceava, Romania	Beneficiar Municipiul Sfântu Gheorghe	Verificator / Expert	Cerinta	Faza D.A.L.I.	Titlu proiect Modernizare str. Salcânilor între str. Stadionului și str. Ghiocailor	Revizia 00
		Sef proiect ing. Jitariuc Robert 				Format A3 <small>420mmx297mm</small>
		Proiectat ing. Franciuc Vasile 				
		Proiectat ing. Calancea Darius 		Scara 1:50	Titlu plansa Obiect 1: Modernizare Strada Salcânilor Profil transversal tip	Plansa nr. PTT-01
		Proiect numar 4 - 2017 Data aprilie 2017				

PROFIL TRANSVERSAL TIP

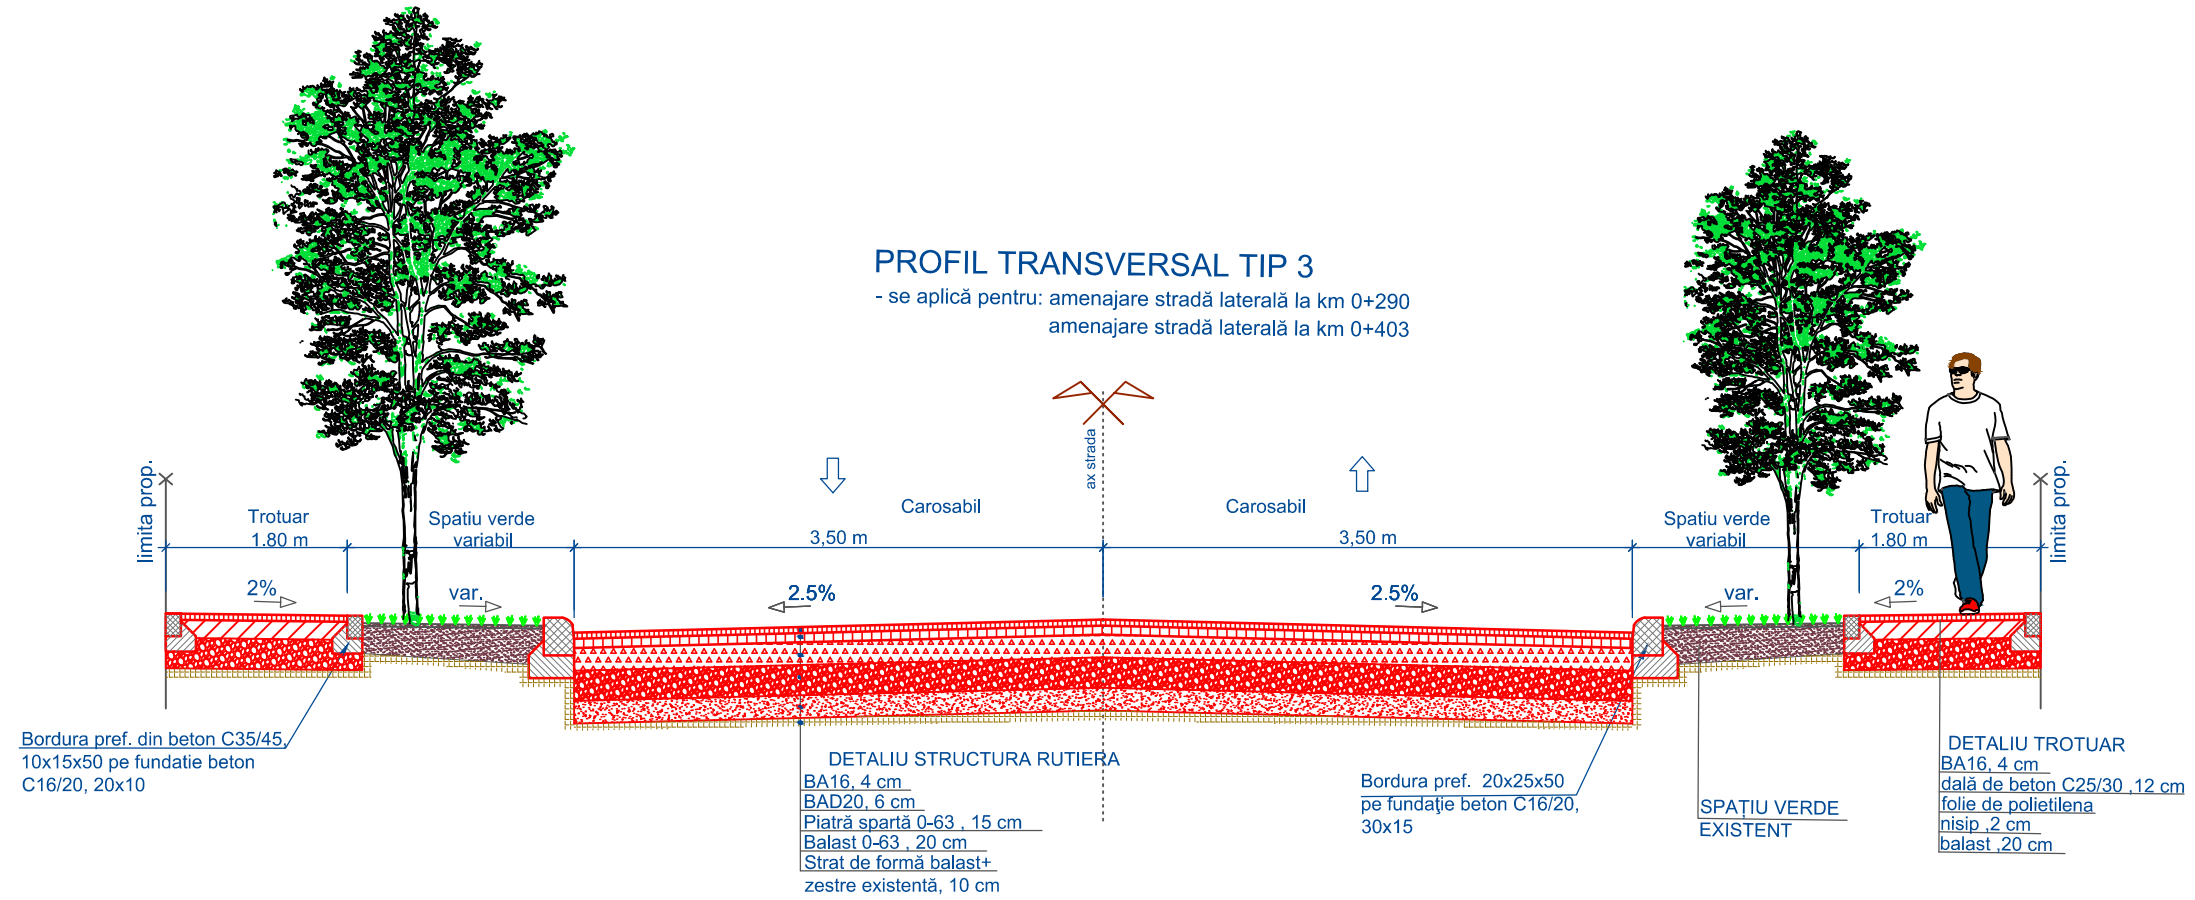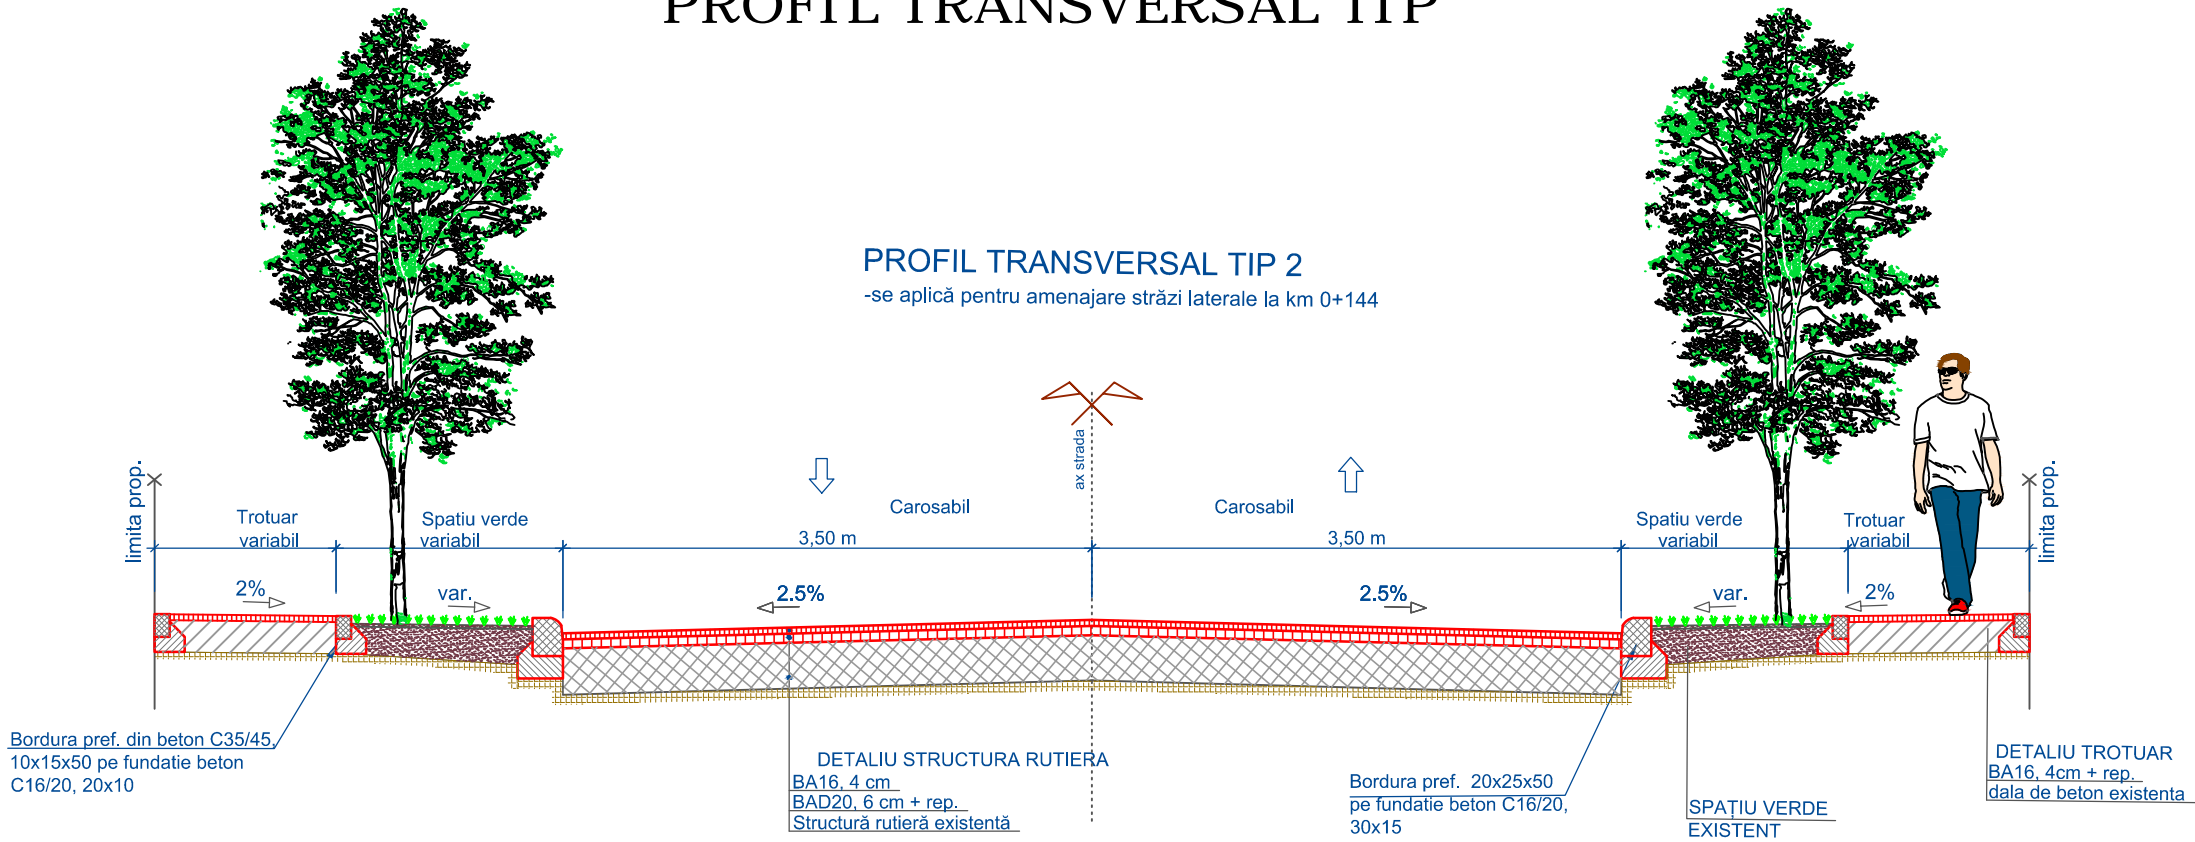

Proiectant

ROYAL CDV G2

RO29301672, Suceava, Romania

Beneficiar

Municipiul
Sfântu Gheorghe

Verificator / Expert

Sef proiect ing. Jitariuc Robert

Proiectat ing. Franciuc Vasile

Proiectat ing. Calancea Darius

Proiect numar 4 - 2017 Data aprilie 2017

Cerinta

Faza

D.A.L.I.

Scara

1:50

Titlu proiect

Modernizare str. Salcânilor între str. Stadionului și str. Ghiocilor

Titlu planşa

Obiect 1: Modernizare Strada Salcânilor
Profil transversal tip

Revizia

00


Format

A3

Planşa nr.

PTT-02

PROFIL LONGITUDINAL

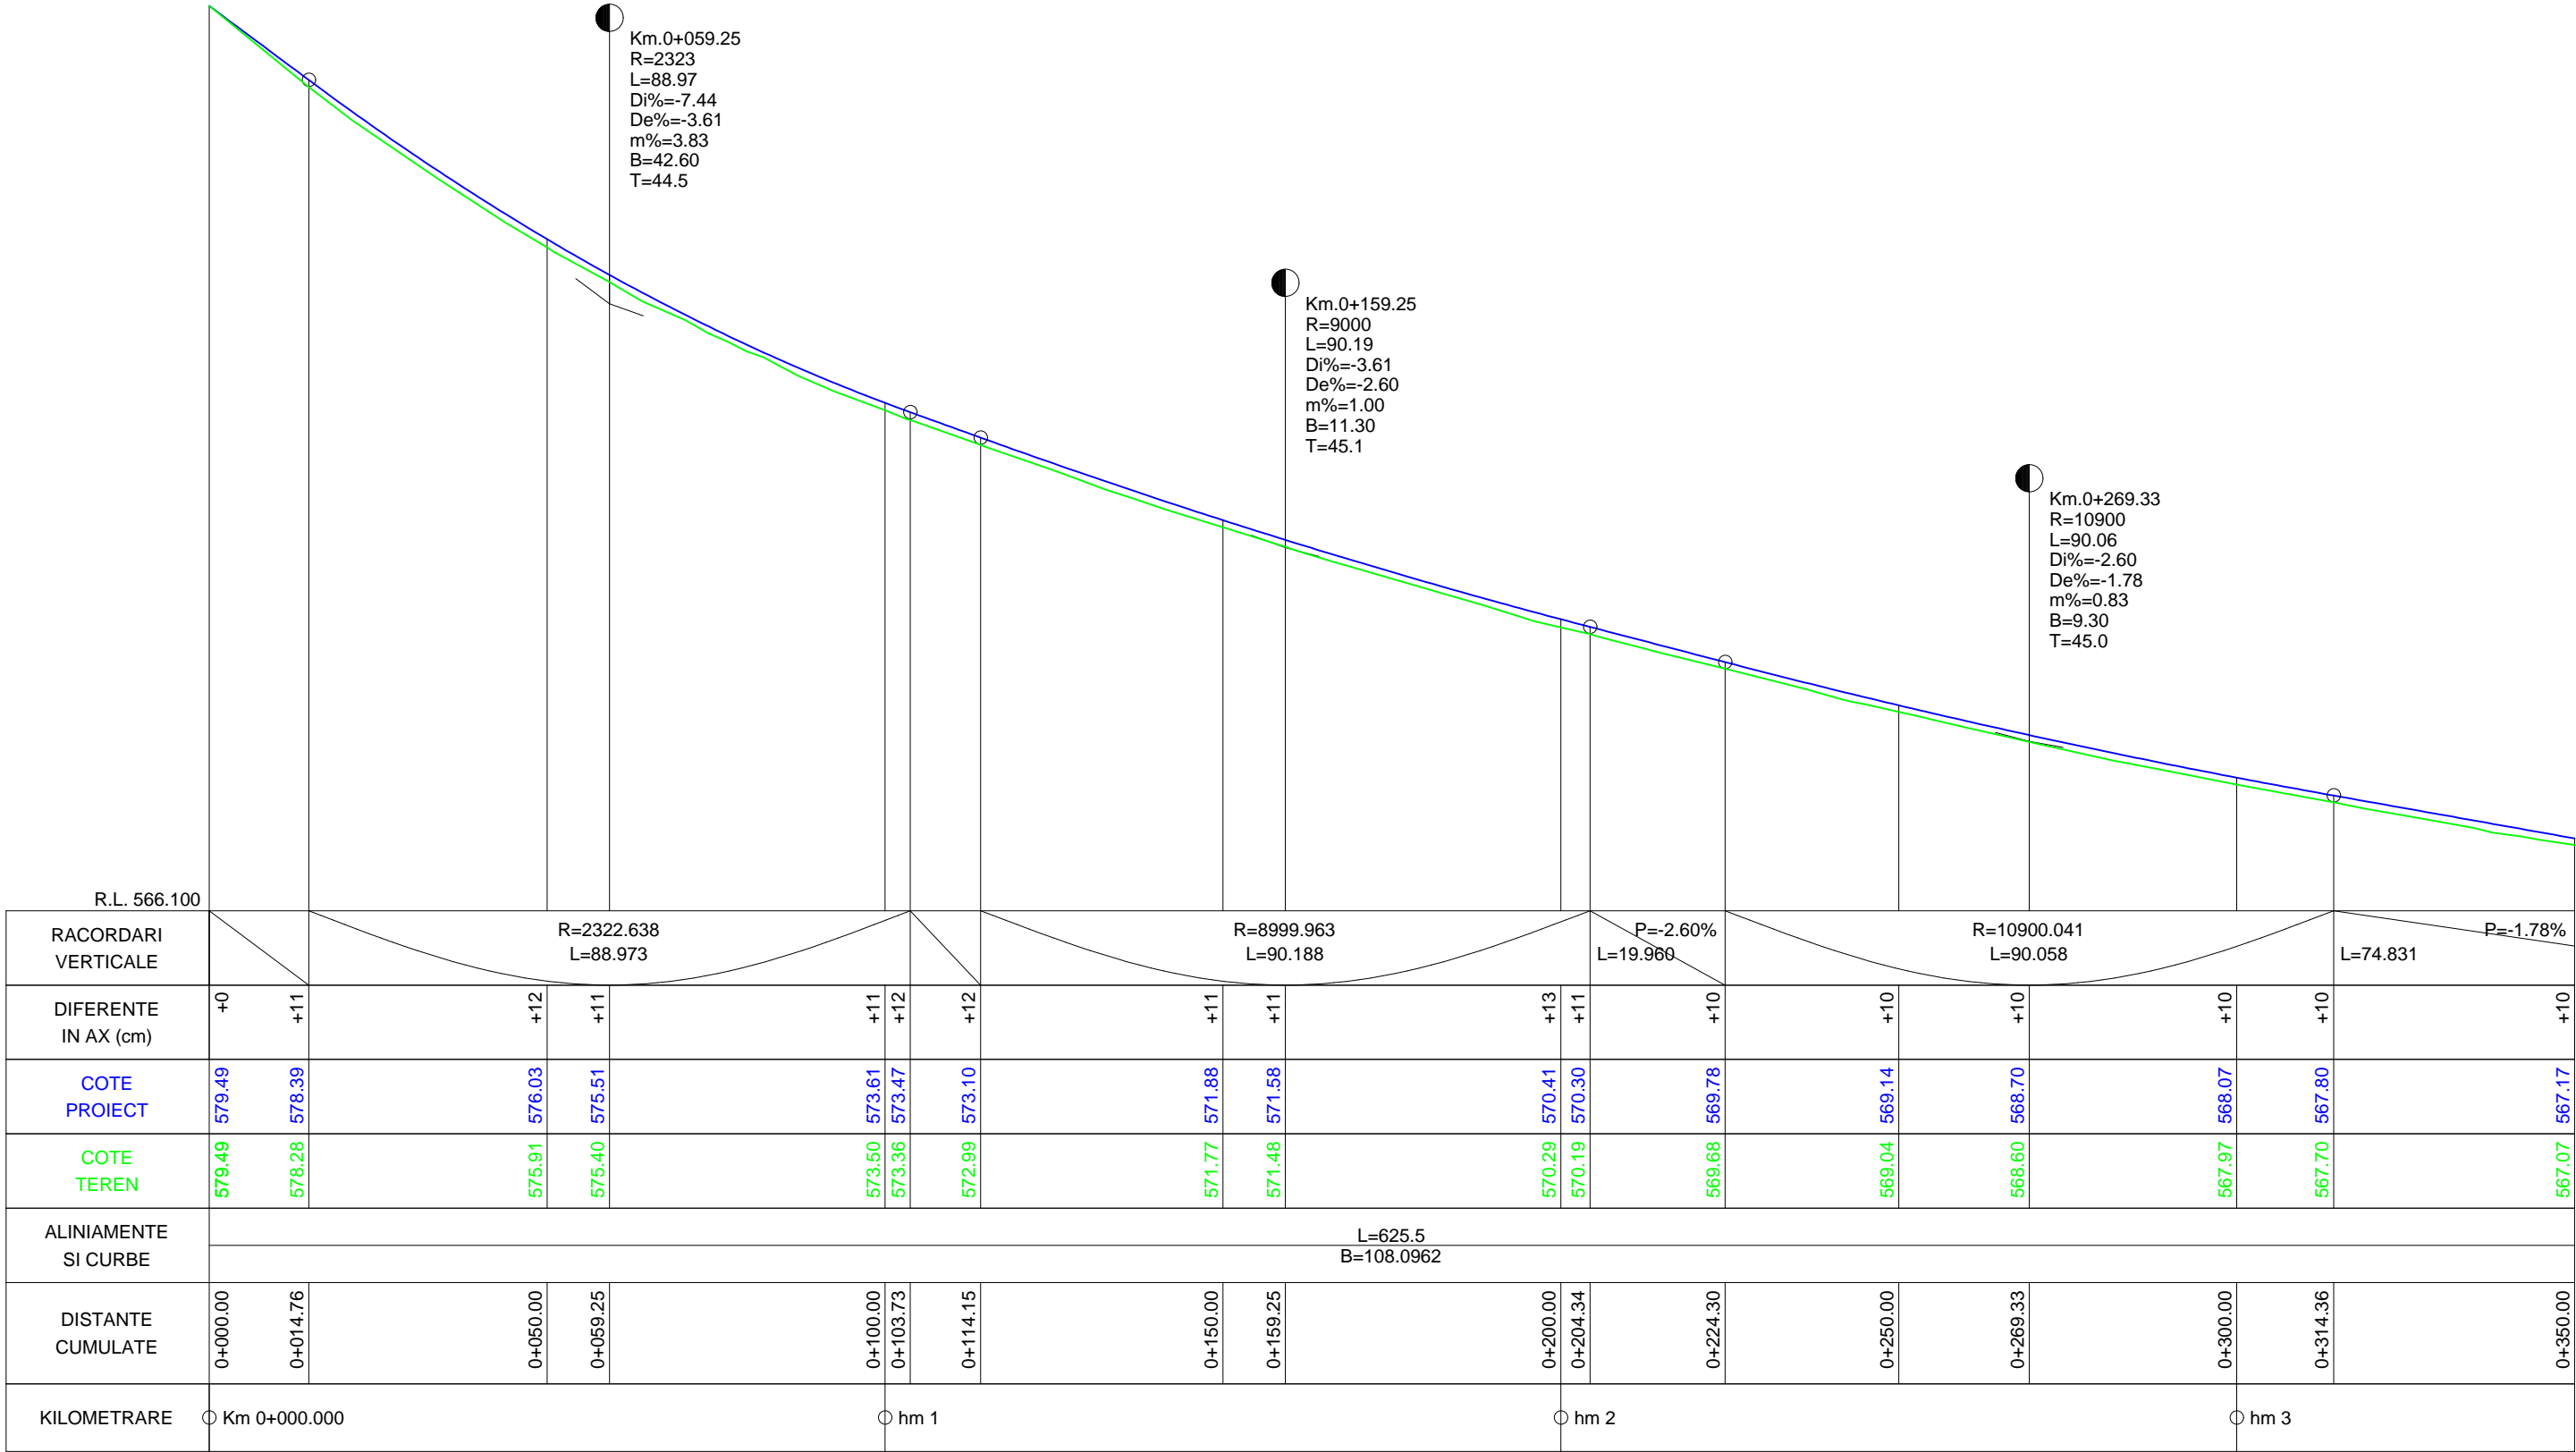

PROFIL LONGITUDINAL

