

OPERATOR REGIONAL-
JUD. COVASNA

GOSPODĂRIE COMUNALĂ SA
SFÂNTU GHEORGHE

Sediu: RO 520092 Sfântu Gheorghe
Cartierul CÂMPUL FRUMOS, Nr. 5



Nr. J14/284/1996; CUI RO 8574327
Capital social: 15.253.003,50 lei
COD IBAN: RO62BTRL01501202K16637XX

Tel: 0267 – 351 390
Fax: 0267 – 351 739
e-mail: secretariat@apacov.ro
www.apacov.ro

Nr. 8862 / 28. 09. 2021

S.T.


Către,

MUNICIPIUL SFÂNTU GHEORGHE
str. 1 Decembrie 1918 nr.2
tel. 0267315432/0267311243


Referitor la documentația d-voastră prin care solicitați emiterea avizului nostru pentru ELABORARE DOCUMENTATIE DE URBANISM” PUZ ZONA REZIDENTIALA SI SERVICII-CHILIEI-INTRE STRADA CANTONULUI ,CAMPULUI SI DJ103B ” situat în mun. Sf. Gheorghe , jud. Covasna, zona strazii Cantonului, Campului si DJ103B, Certificat de urbanism Nr. 495 / 04. 12. 2020, prin prezenta vă comunicăm acordul nostru favorabil pentru realizare P.U.Z. în conform proiect nr.73330 /31.12. 2020, faza P.U.Z., elaborat de SC TOTAL BUSINESS LAND SRL.

Alăturat vă trimitem planșele nr. AA- 151 /2021 și nr. CM-142 /2021, pe care sunt trasate orientativ rețelele hidroedilitare de apă potabilă și canalizare existente în exploatarea operatorului regional Gospodărie Comunală S.A din zona studiată.

ec. Kozsokár Attila
director general

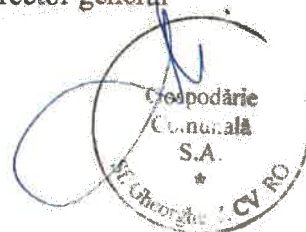

ing. Mátyás Ferenc
director tehnic

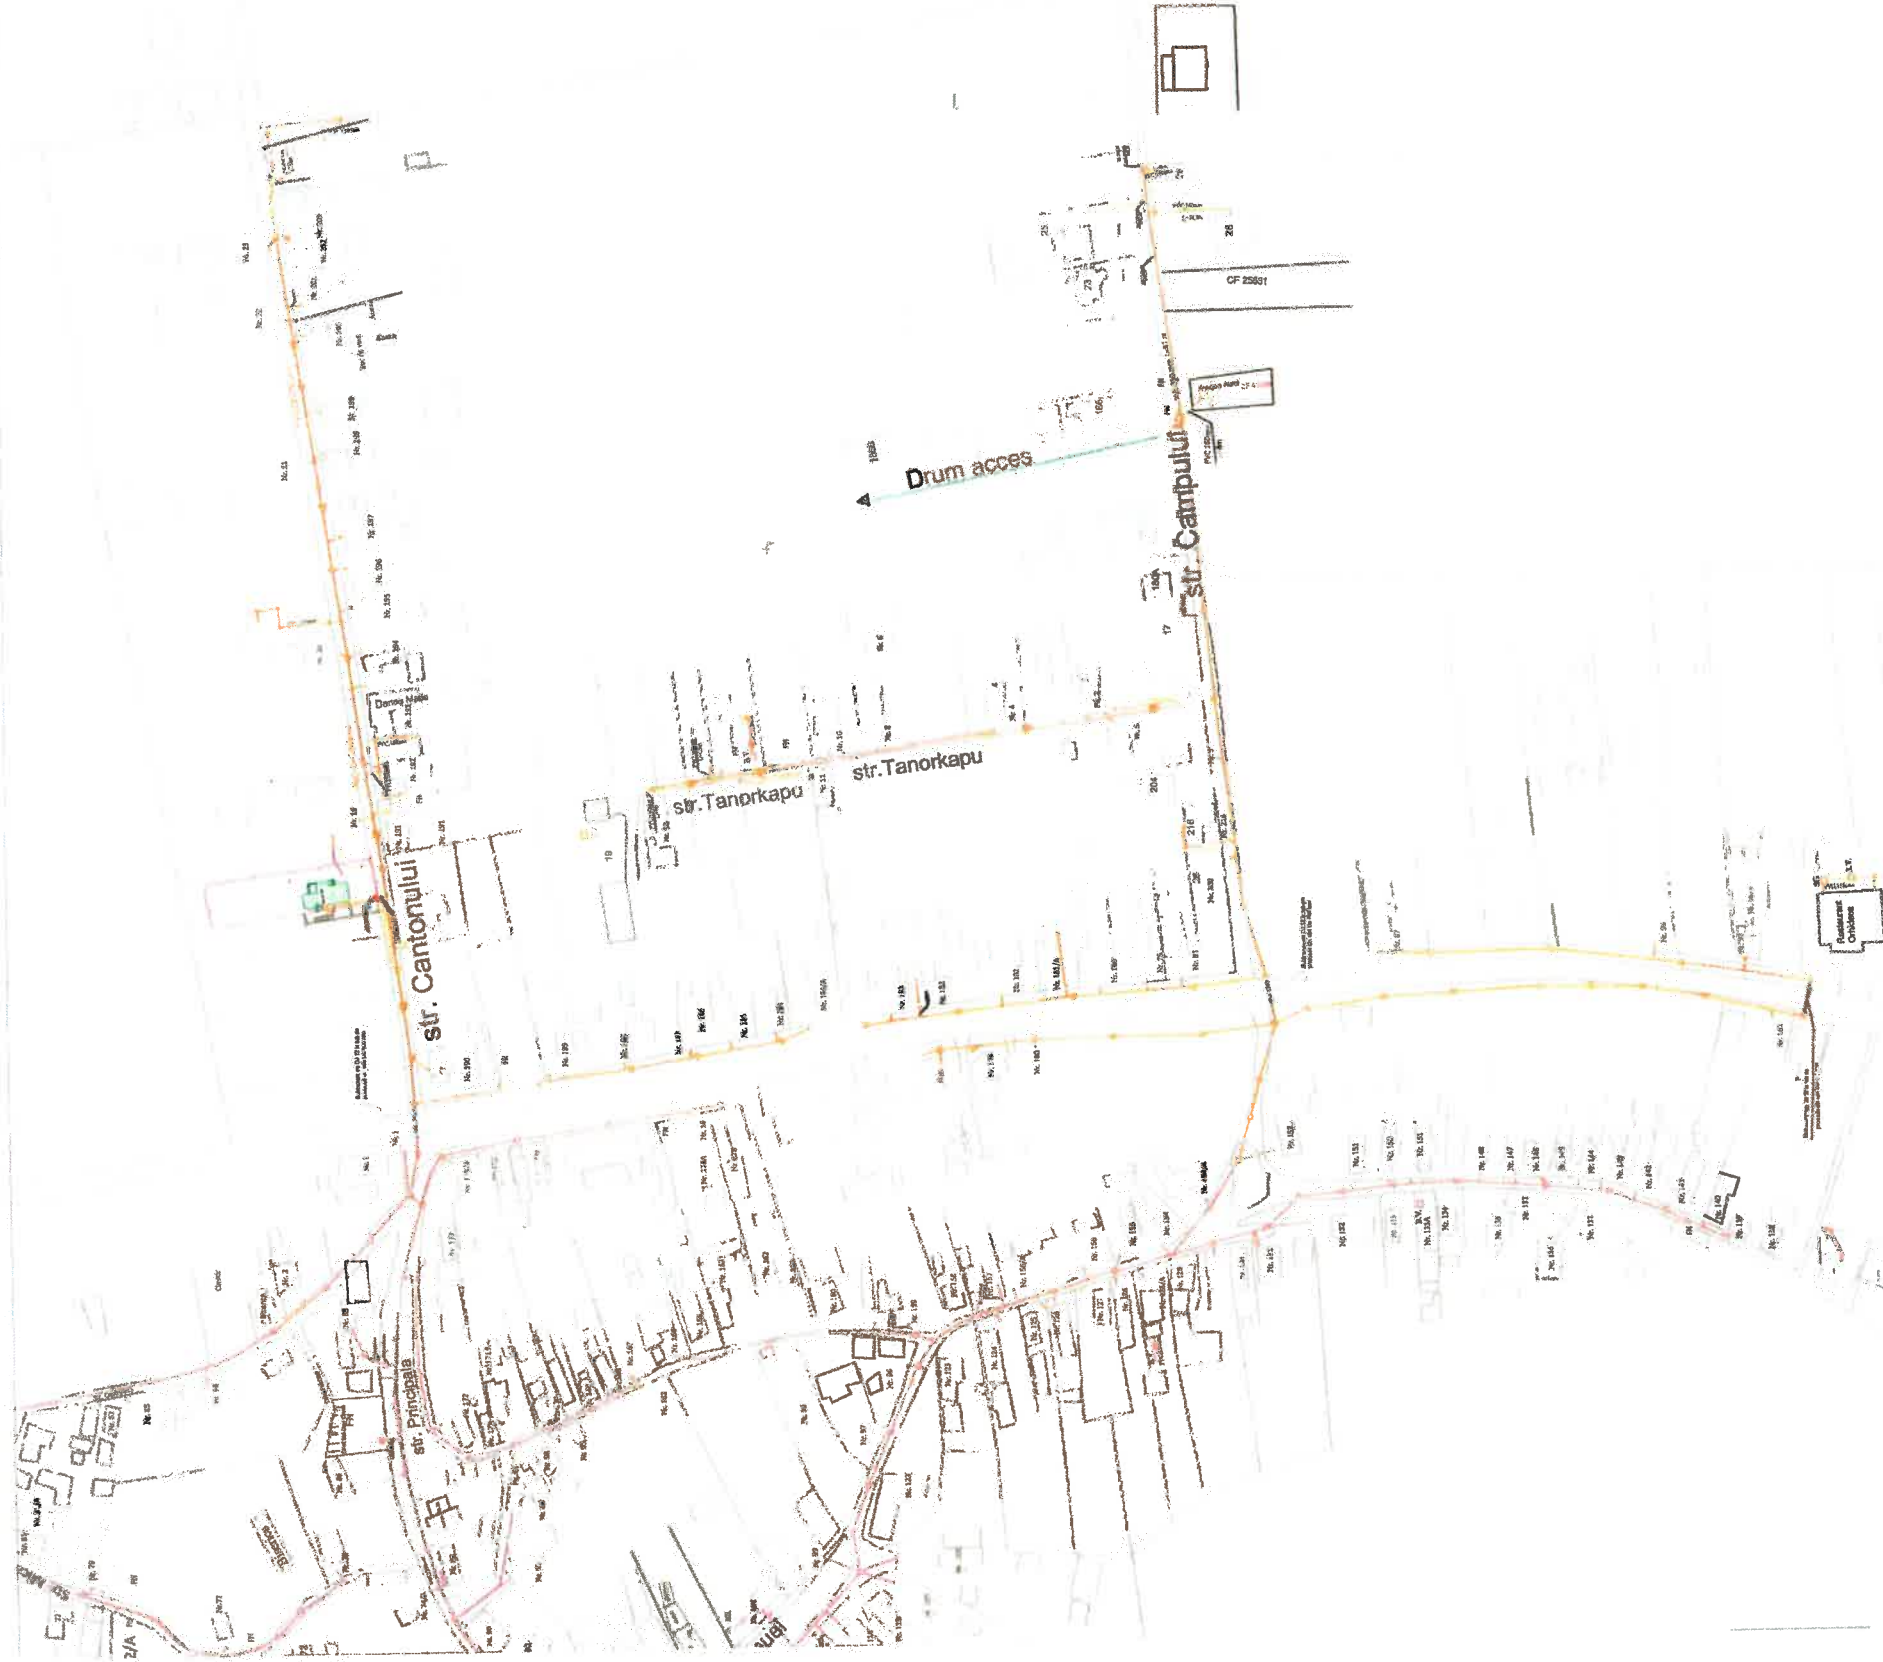

SC BAMI SRL

Spre Ozun


Spre Brasov


LEGENDA

Retea de canalizare menajeră existentă

CM

Cămin de canalizare menajeră existent

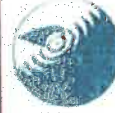Verificator/Expert	Nume	Semnatura	Cerința	Referat / Expertiza Nr. / Data	
	GOSPODĂRIE COMUNALĂ S.A. Operator Regional Apă - Canal str. Sfântul Donat nr. 27, Sfântu Gheorghe, județul COVASNA tel. 0267/351350 www.apa-sfantugheorghe.ro			BENEFICIAR: Municipiul Sf. Gheorghe	Fa:
Specificatie	Nume	Semnătură	SCARA	Titlu: Retea de canalizare menajera existenta in Chilieni, zona sud-est	
SEF PROIECT					
PROIECTAT					
DESENAT	ing. Szőke Kinga		DATA 09.2021	Plans CM -	

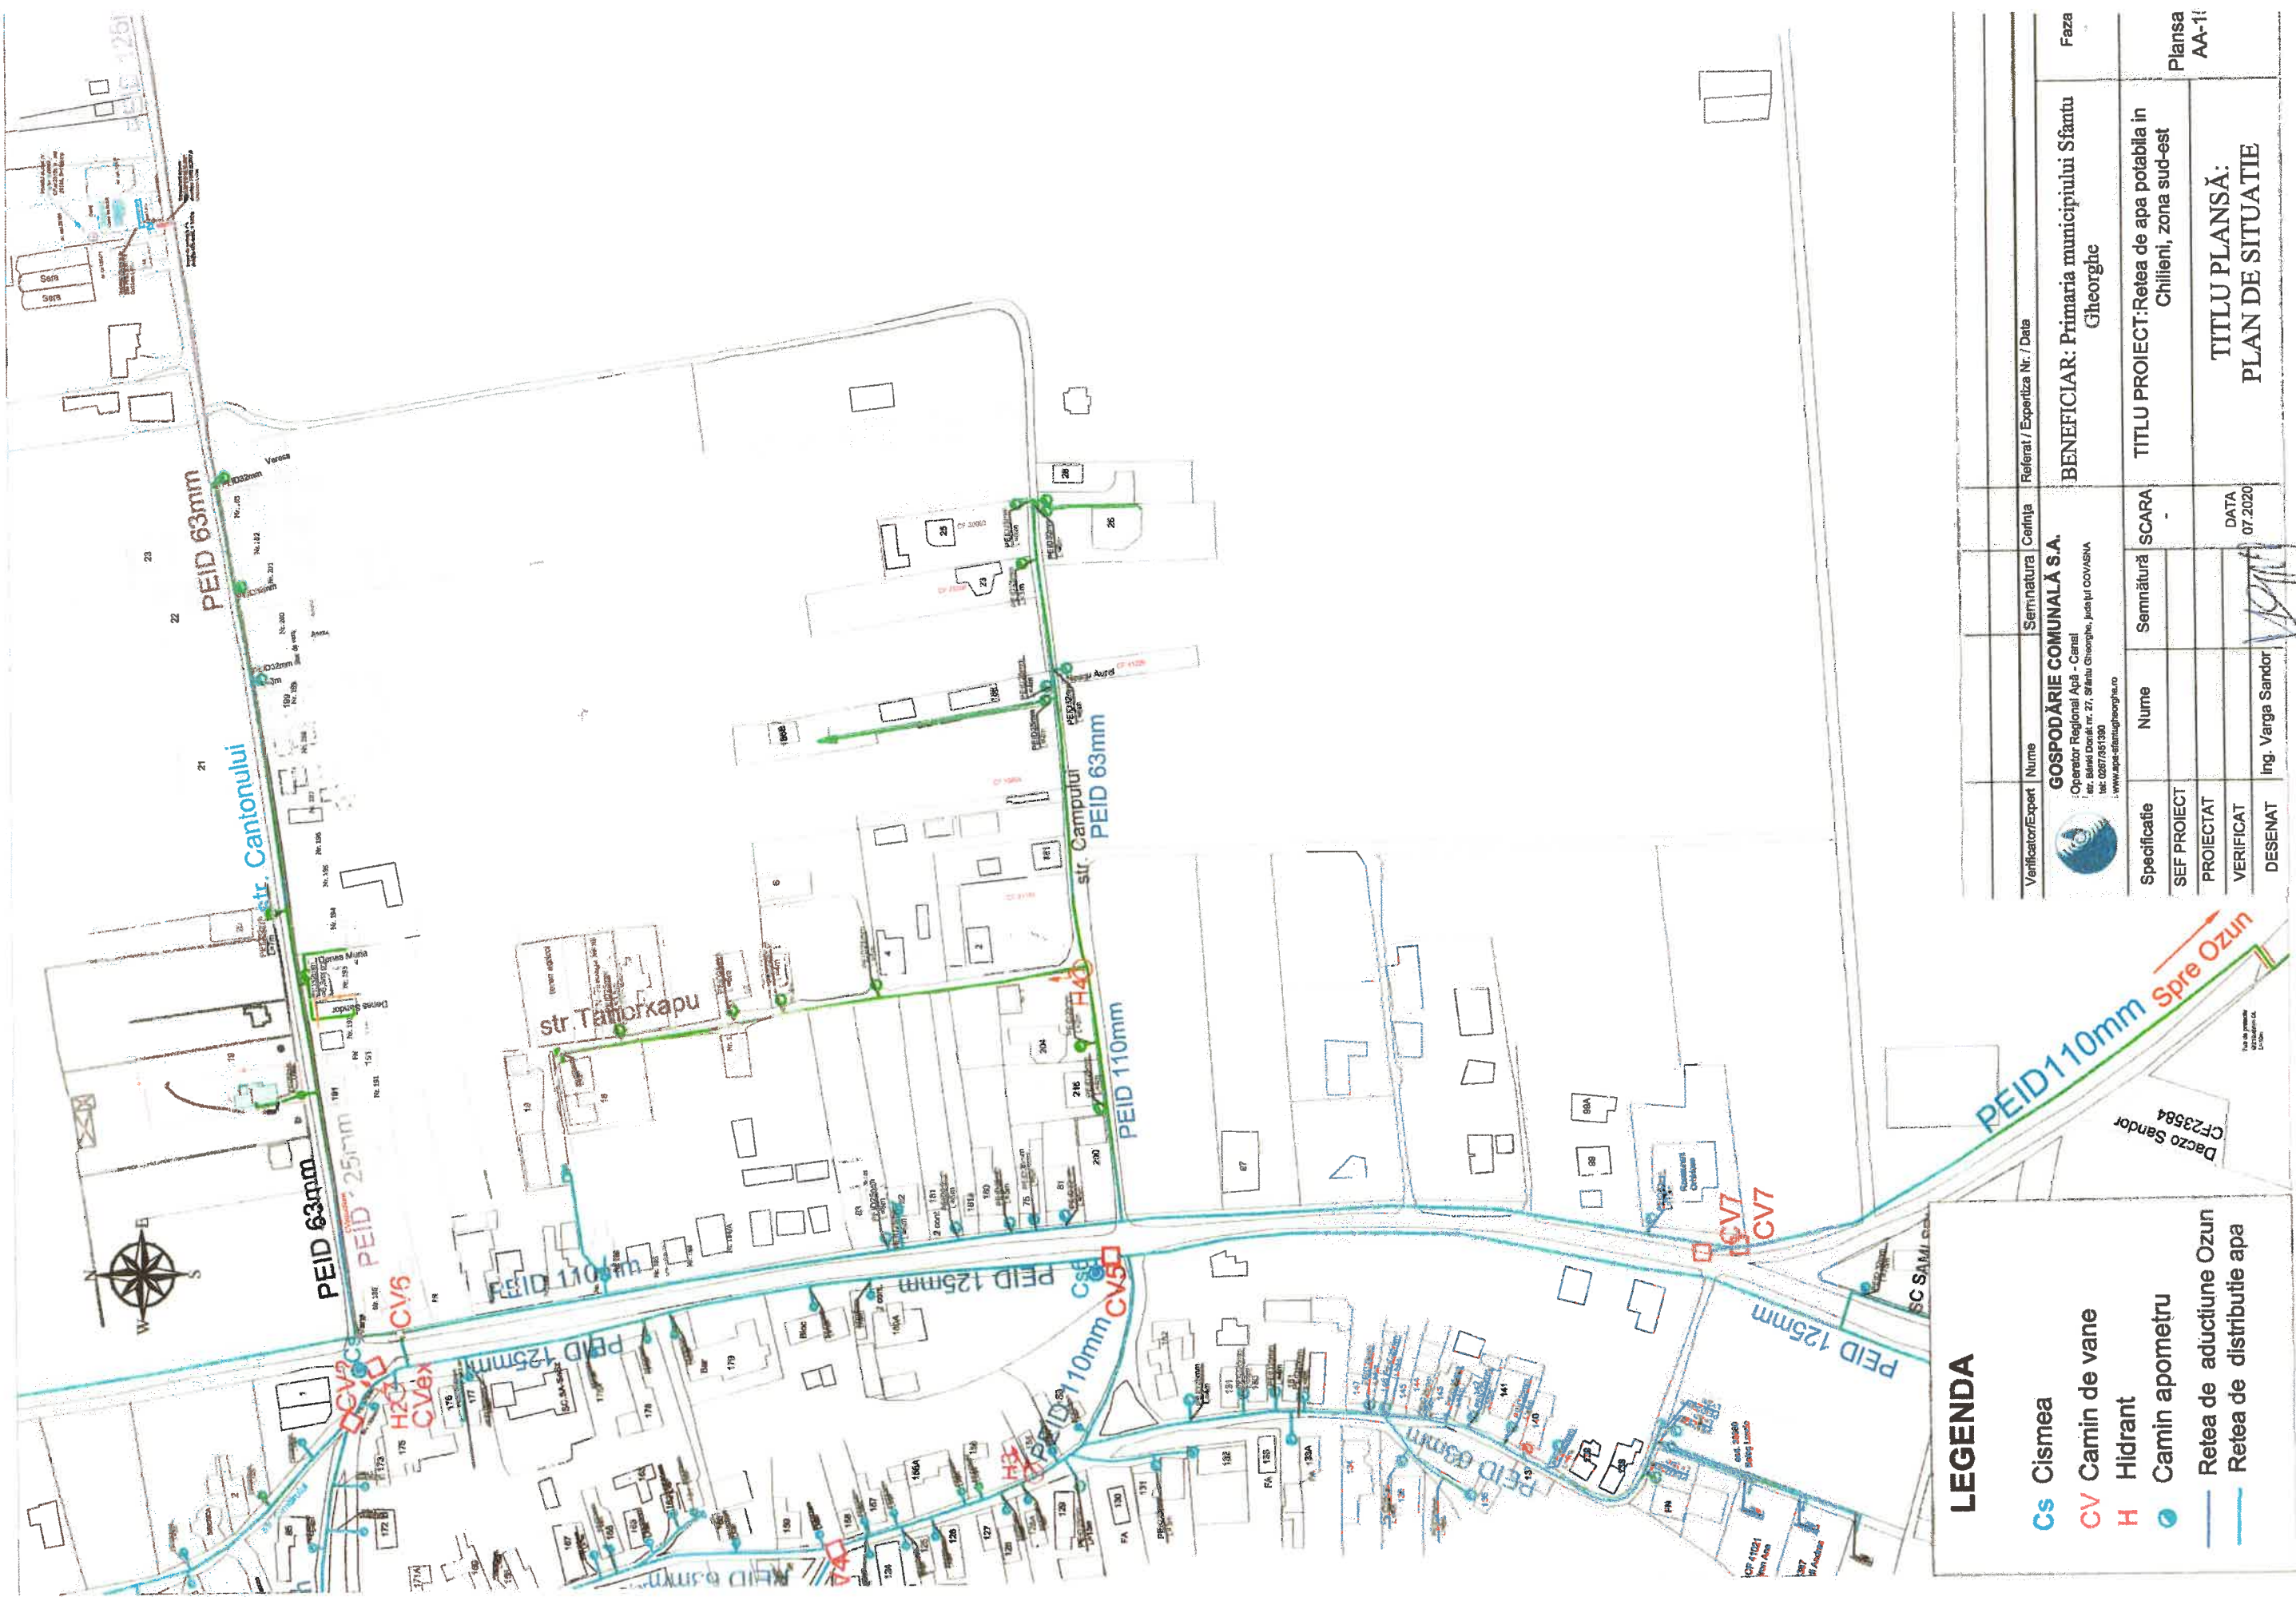

LEGENDA

- Cs Cismea
- CV Camin de vane
- H Hidrant
- Camin apometru
- Retea de aductiune Ozun
- Retea de distributie apa

PEID 110mm Spre Ozun

Daczo Sandor CF23584

SC SAMI SA

Verificator/Expert	Nume	Semnatura	Cearta	Referat / Expertiza Nr. / Data
	GOSPODĂRIE COMUNALĂ S.A. Operator Regional Apă - Canal nr. Bănu Doină nr. 27, Sfantu Gheorghe, Județul COVASNA tel: 0267/851380 www.apa-sfantugeorghe.ro			BENEFICIAR: Primaria municipiului Sfantu Gheorghe
Specificatie	Nume	Semnatura	SCARA	TITLU PROIECT: Retea de apa potabila in Chilieni, zona sud-est
SEF PROIECT				
PROIECTAT				
VERIFICAT				
DESENAT	Ing. Varga Sandor			
				DATA 07.2020
				TITLU PLANSĂ: PLAN DE SITUATIE
				Planşa AA-11