


LEG

FG-1



P-1

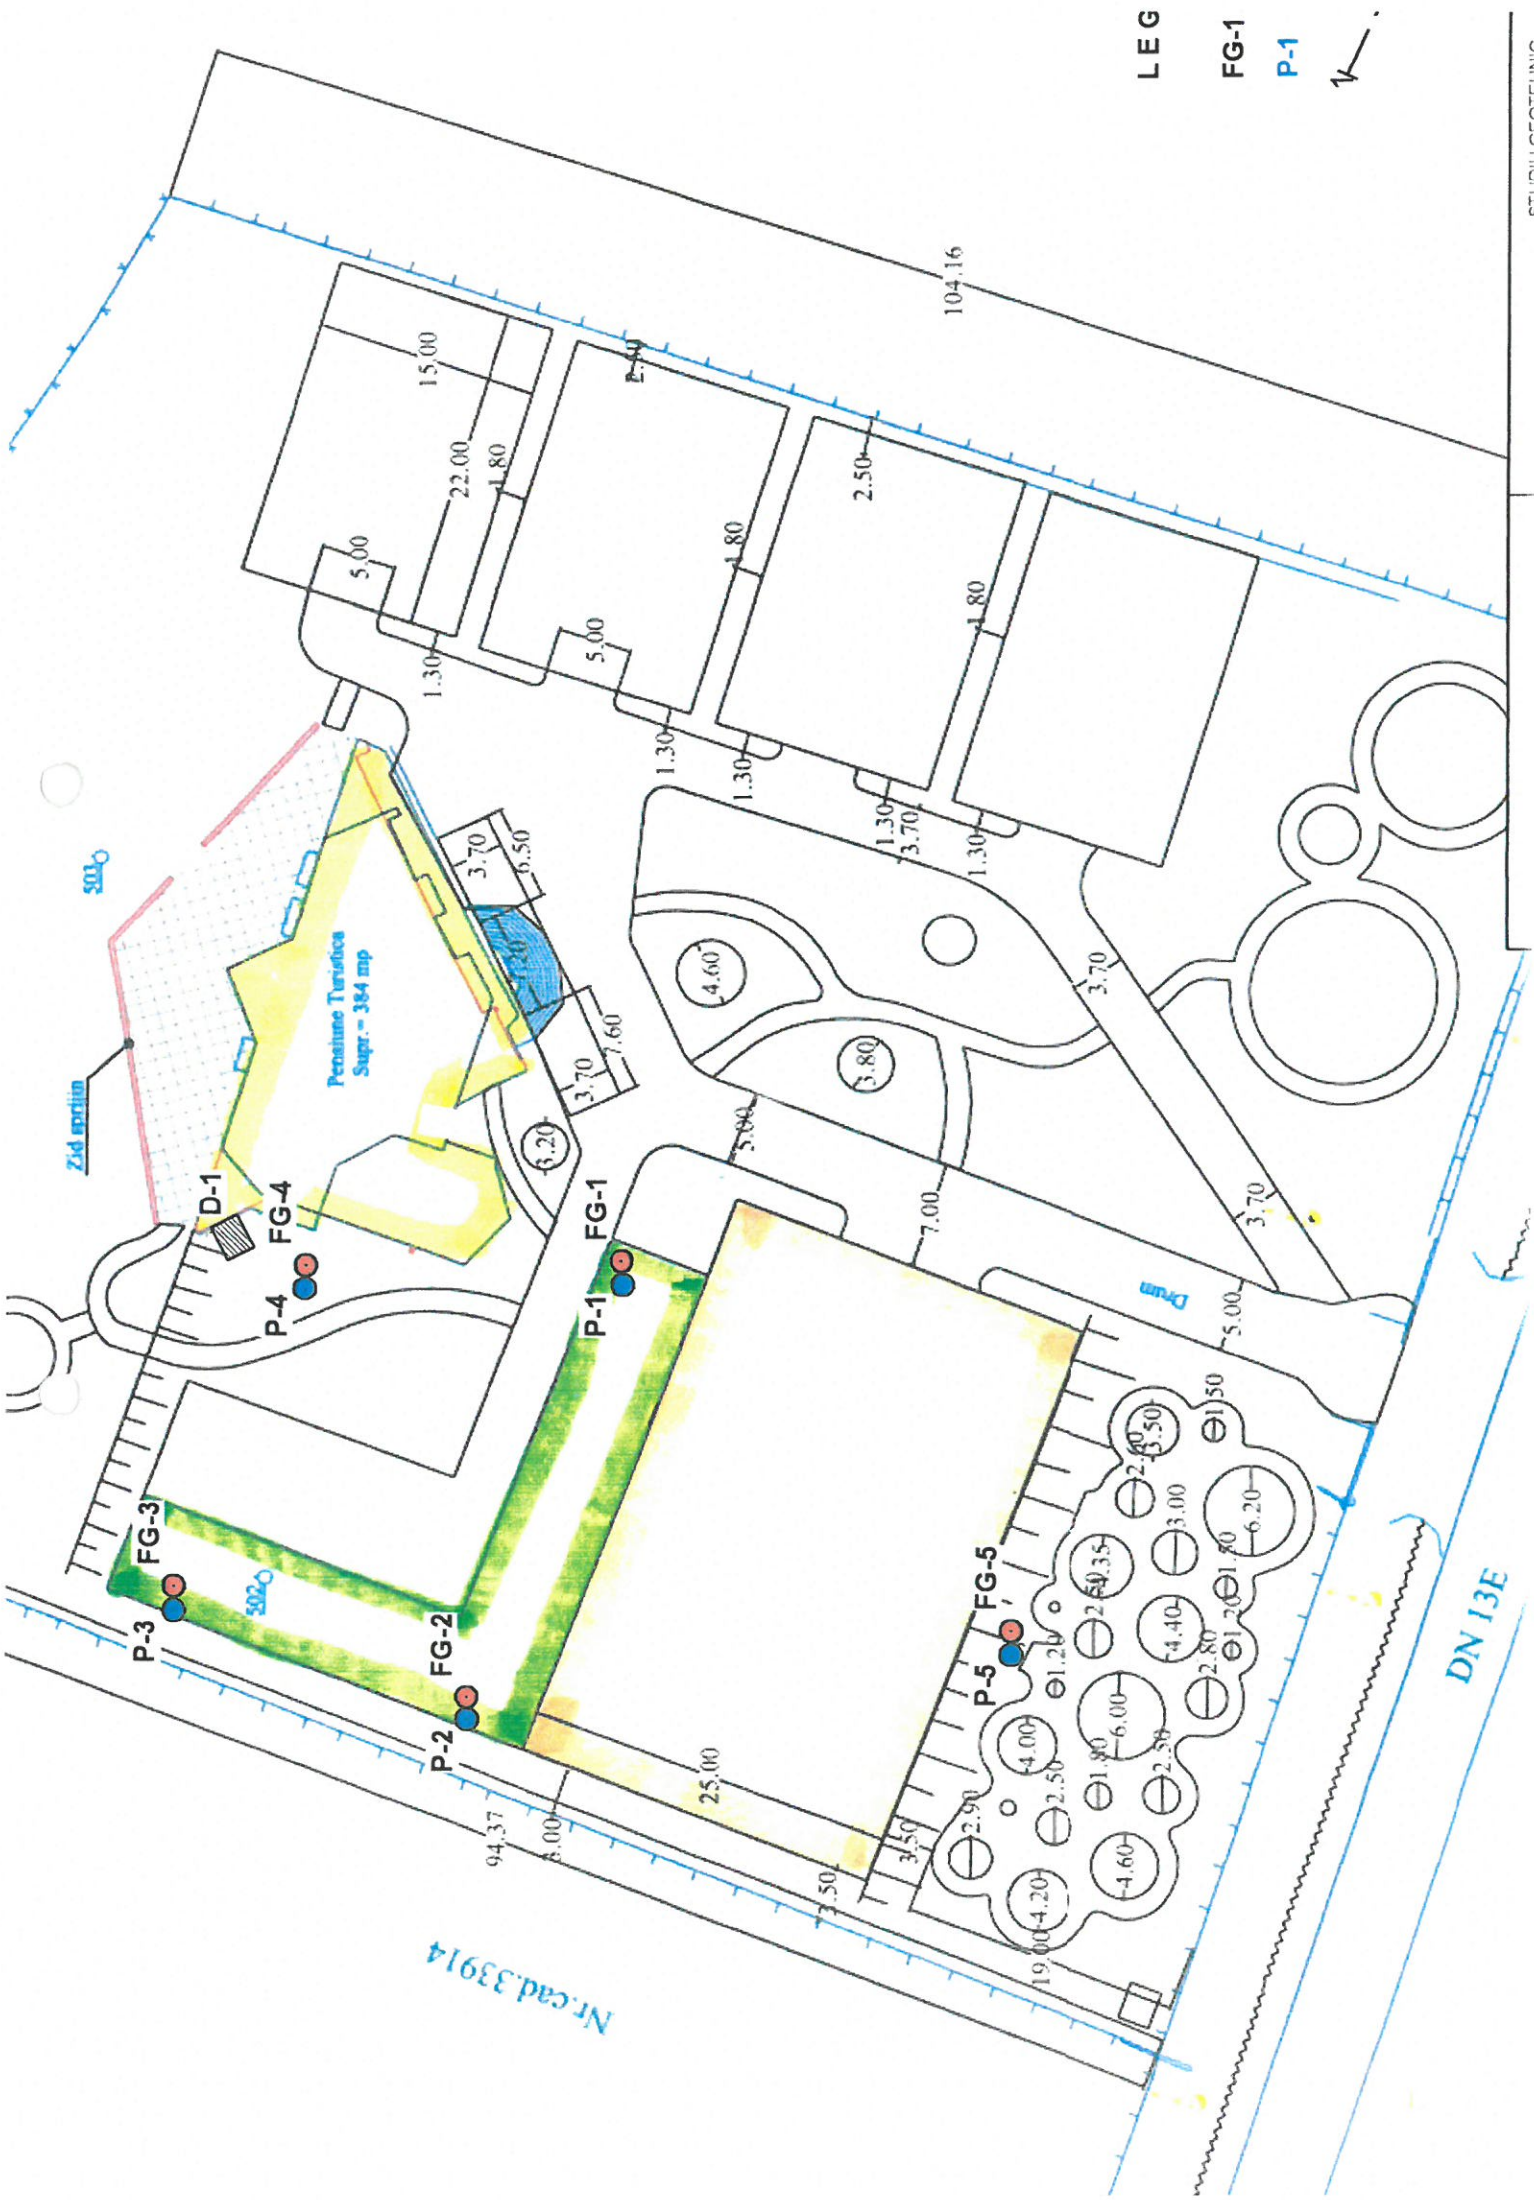

Data: August 2017

Fișa forajului FG- 1.

Scara 1:50

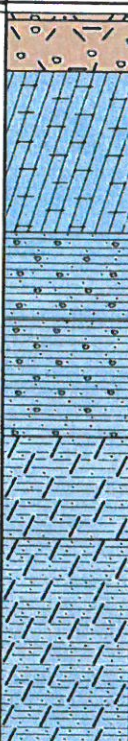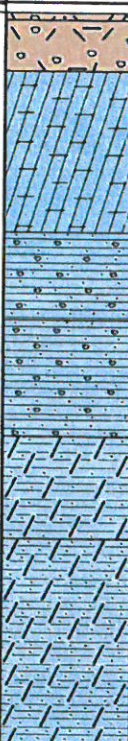




Nr. probelor	Nivelul apei	Cota față de (m)		Gros. stratului	Profilul forajului	Denumirea pământului	Mențiuni
	(m)	0,00 foraj	0,00 N.M.N	(m)			
Nr. 1 MI 1,80				0,05		0,00 - 0,05 - Umplutură eterogenă format din pietriș și nisip cu materiale de construcții	
				0,35		0,05 - 0,40 - Umplutură argiloasă cu pietriș	
Nr. 2 MI 2,50				1,10		0,40 - 1,50 - Praf argilos slab nisipos	
				0,60		1,50 - 2,10 - Argilă nisipoasă neagră cu pietriș rar	
				0,80		2,10 - 2,90 - Argilă nisipoasă cafenie cu pietriș rar	
				0,70		2,90 - 3,60 - Argilă prăfoasă slab nisipoasă gălbuie	
				1,40		3,60 - 5,00 - Argilă prăfoasă nisipoasă (concrețiuni manganoase)	
				-5,00		Adâncime finală: 5,00 m	

S.C. GEODA S.R.L. SF. GHEORGHE			STUDIU GEOTEHNIC ASUPRA TERENULUI DE FUNDARE LA OBIECTIVUL DE INVESTIȚIE REAMENAJARE PENSIUNE, CONSTRUIRE COMPLEX DE EVENIMENTE, ALIMENTARE CU ENERGIE ELECTRICĂ ȘI AMENAJARE PARCĂRI, MUN. SF. GHEORGHE, STR. JOZSEF ATTILA, NR. 226, JUDEȚUL COVASNA			Contract nr. 80/2017
	NUMELE	SEMNĂTURA	Scara:	FIȘA FORAJULUI FG- 1.		Faza:
ÎNTOCMIT	ing. geol. Ivácson E.		1: 50			P.T.
VERIFICAT	ing. Dávid Judit		Data:			PLANȘA
APROBAT	ing. geol. Dávid A.		August 2017			04

Data: August 2017

Fișa forajului FG- 2.

Scara 1:50

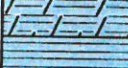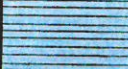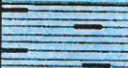Nr. probelor	Nivelul apei	Cota față de (m)		Gros. stratului	Profilul forajului	Denumirea pământului	Mențiuni
	(m)	0,00 foraj	0,00 N.M.N	(m)			
Nr. 5 MI 2,10				0,10		0,00 - 0,10 - Umplutură cu materiale de construcții	
				1,00		0,10 - 1,10 - Argilă prăfoasă gălbuie	
	1,00					1,10 - 1,80 - Argilă cafenie	
				0,70		1,80 - 2,70 - Argilă neagră	
	2,00			0,90		2,70 - 5,00 - Argilă nisipoasă (cu concrețiuni manganoase)	
				2,30			
	3,00						
	4,00						
	5,00						
		-5,00				Adâncime finală: 5,00 m	
	6,00						
	7,00						
	8,00						

S.C. GEODA S.R.L. SF. GHEORGHE			STUDIU GEOTEHNIC ASUPRA TERENULUI DE FUNDARE LA OBIECTIVUL DE INVESTIȚIE REAMENAJARE PENSIUNE, CONSTRUIRE COMPLEX DE EVENIMENTE, ALIMENTARE CU ENERGIE ELECTRICĂ ȘI AMENAJARE PARCĂRI, MUN. SF. GHEORGHE, STR. JÓZSEF ATTILA, NR. 226, JUDEȚUL COVASNA			Contract nr. 80/2017
	NUMELE	SEMNĂTURA	Scara:	FIȘA FORAJULUI FG- 2.		Faza:
ÎNTOCMIT	ing. geol. Ivácson E.		1: 50			P.T.
VERIFICAT	ing. Dávid Judit		Data:			PLANȘA
APROBAT	ing. geol. Dávid A.		August 2017			05

Data: August 2017

Fișa forajului FG- 3.

Scara 1:50

Nr. probelor	Nivelul apei	Cota față de (m)		Gros. stratului	Profilul forajului	Denumirea pământului	Mențiuni
	(m)	0,00 foraj	0,00 N.M.N	(m)			
Nr. 3 MI 2,80						0,00 - 1,10 - Argilă prăfoasă brună	
				1,10			
	-1,00			0,30		1,10 - 1,40 - Argilă neagră	
				0,30		1,40 - 1,70 - Argilă prăfoasă cenușie	
	-2,00			0,30		1,70 - 2,00 - Argilă cenușie gălbuie	
				0,50		2,00 - 2,50 - Argilă prăfoasă gălbuie	
	-3,00			0,60		2,50 - 3,10 - Argilă nisipoasă cafenie	
						3,10 - 5,00 - Argilă prăfoasă gălbuie	
	-4,00			1,90			
	-5,00						
		-5,00				Adâncime finală: 5,00 m	
	-6,00						
	-7,00						
	-8,00						

S.C. GEODA S.R.L. SF. GHEORGHE			STUDIU GEOTEHNIC ASUPRA TERENULUI DE FUNDARE LA OBIECTIVUL DE INVESTIȚIE REAMENAJARE PENSIUNE, CONSTRUIRE COMPLEX DE EVENIMENTE, ALIMENTARE CU ENERGIE ELECTRICĂ SI AMENAJARE PARCĂRI, MUN. SF. GHEORGHE, STR. JÓZSEF ATTILA, NR. 226, JUDEȚUL COVASNA			Contract nr. 80/2017
	NUMELE	SEMNĂTURA	Scara:	FIȘA FORAJULUI FG- 3.		Faza:
ÎNTOCMIT	ing. geol. Ivăcson E.		1: 50			P.T.
VERIFICAT	ing. Dăvid Judit		Data:			PLANȘA
APROBAT	ing. geol. Dăvid A.		August 2017			06

Localitatea: **Municipiul Sfântu Gheorghe**
Punct de lucru: Str. József Attila nr. 226


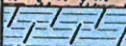

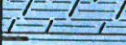
Fișa forajului FG- 4.

[illegible]

S.C. GEODA S.R.L. SF. GHEORGHE			STUDIU GEOTEHNIC ASUPRA TERENULUI DE FUNDARE LA OBIECTIVUL DE INVESTIȚIE REAMENAJARE PENSIUNE, CONSTRUIRE COMPLEX DE EVENIMENTE, ALIMENTARE CU ENERGIE ELECTRICĂ ȘI AMENAJARE PARCĂRI, MUN.SF.GHEORGE, STR. JÓZSEF ATTILA, NR.226, JUDEȚUL COVASNA		Contract nr. 80/2017
	NUMELE	SEMNĂTURA	Scara:	FIȘA FORAJULUI FG- 4.	Faza:
ÎNTOCMIT	ing. geol. Ivácson E.		1: 50		P.T.
VERIFICAT	ing. Dávid Judit		Data:		PLANȘA 07
APROBAT	ing. geol. Dávid A.		August 2017		

Localitatea: **Municipiul Sfântu Gheorghe**
Punct de lucru: Str. József Attila nr. 226

Fișa forajului FG- 5.

Nr. probelor	Nivelul apei	Cota față de (m)		Gros. stratului	Profilul forajului	Denumirea pământului	Mențiuni
	(m)	0,00 foraj	0,00 N.M.N	(m)			
				0,30		0,00 - 0,30 - Sol argilos	
				0,80		0,30 - 1,10 - Argilă prăfoasă brună	
				0,70		1,10 - 1,80 - Argilă neagră	
				2,20		1,80 - 4,00 - Argilă nisipoasă (cu concrețiuni manganoase)	
			-4,00			Adâncime finală: 4,00 m	

S.C. GEODA S.R.L. SF. GHEORGHE			STUDIU GEOTEHNIC ASUPRA TERENULUI DE FUNDARE LA OBIECTIVUL DE INVESTIȚIE REAMENAJARE PENSIUNE, CONSTRUIRE COMPLEX DE EVENIMENTE, ALIMENTARE CU ENERGIE ELECTRICĂ ȘI AMENAJARE PARCĂRI, MUN. SF. GHEORGE, STR. JOZSEF ATTILA, NR. 226, JUDEȚUL COVASNA		Contract nr. 80/2017
	NUMELE	SEMNĂTURA	Scara:	FIȘA FORAJULUI FG- 5.	Faza:
ÎNTOCMIT	ing. geol. Ivácson E.		1: 50		P.T.
VERIFICAT	ing. Dávid Judit		Data:		PLANȘA 08
APROBAT	ing. geol. Dávid A.		August 2017		