


Scara 1/1000  
Sistem de proiectie "Stere0 70"  
Sistem de referinta "Marea Neagra"

Judetul COVASNA  
U.A.T. - SFANTU GHEORGHE  
Cod SIRUTA 63394  
Adresa: Intravilan Sf.Gheorghe, zona Örkö  
Judetul Covasna

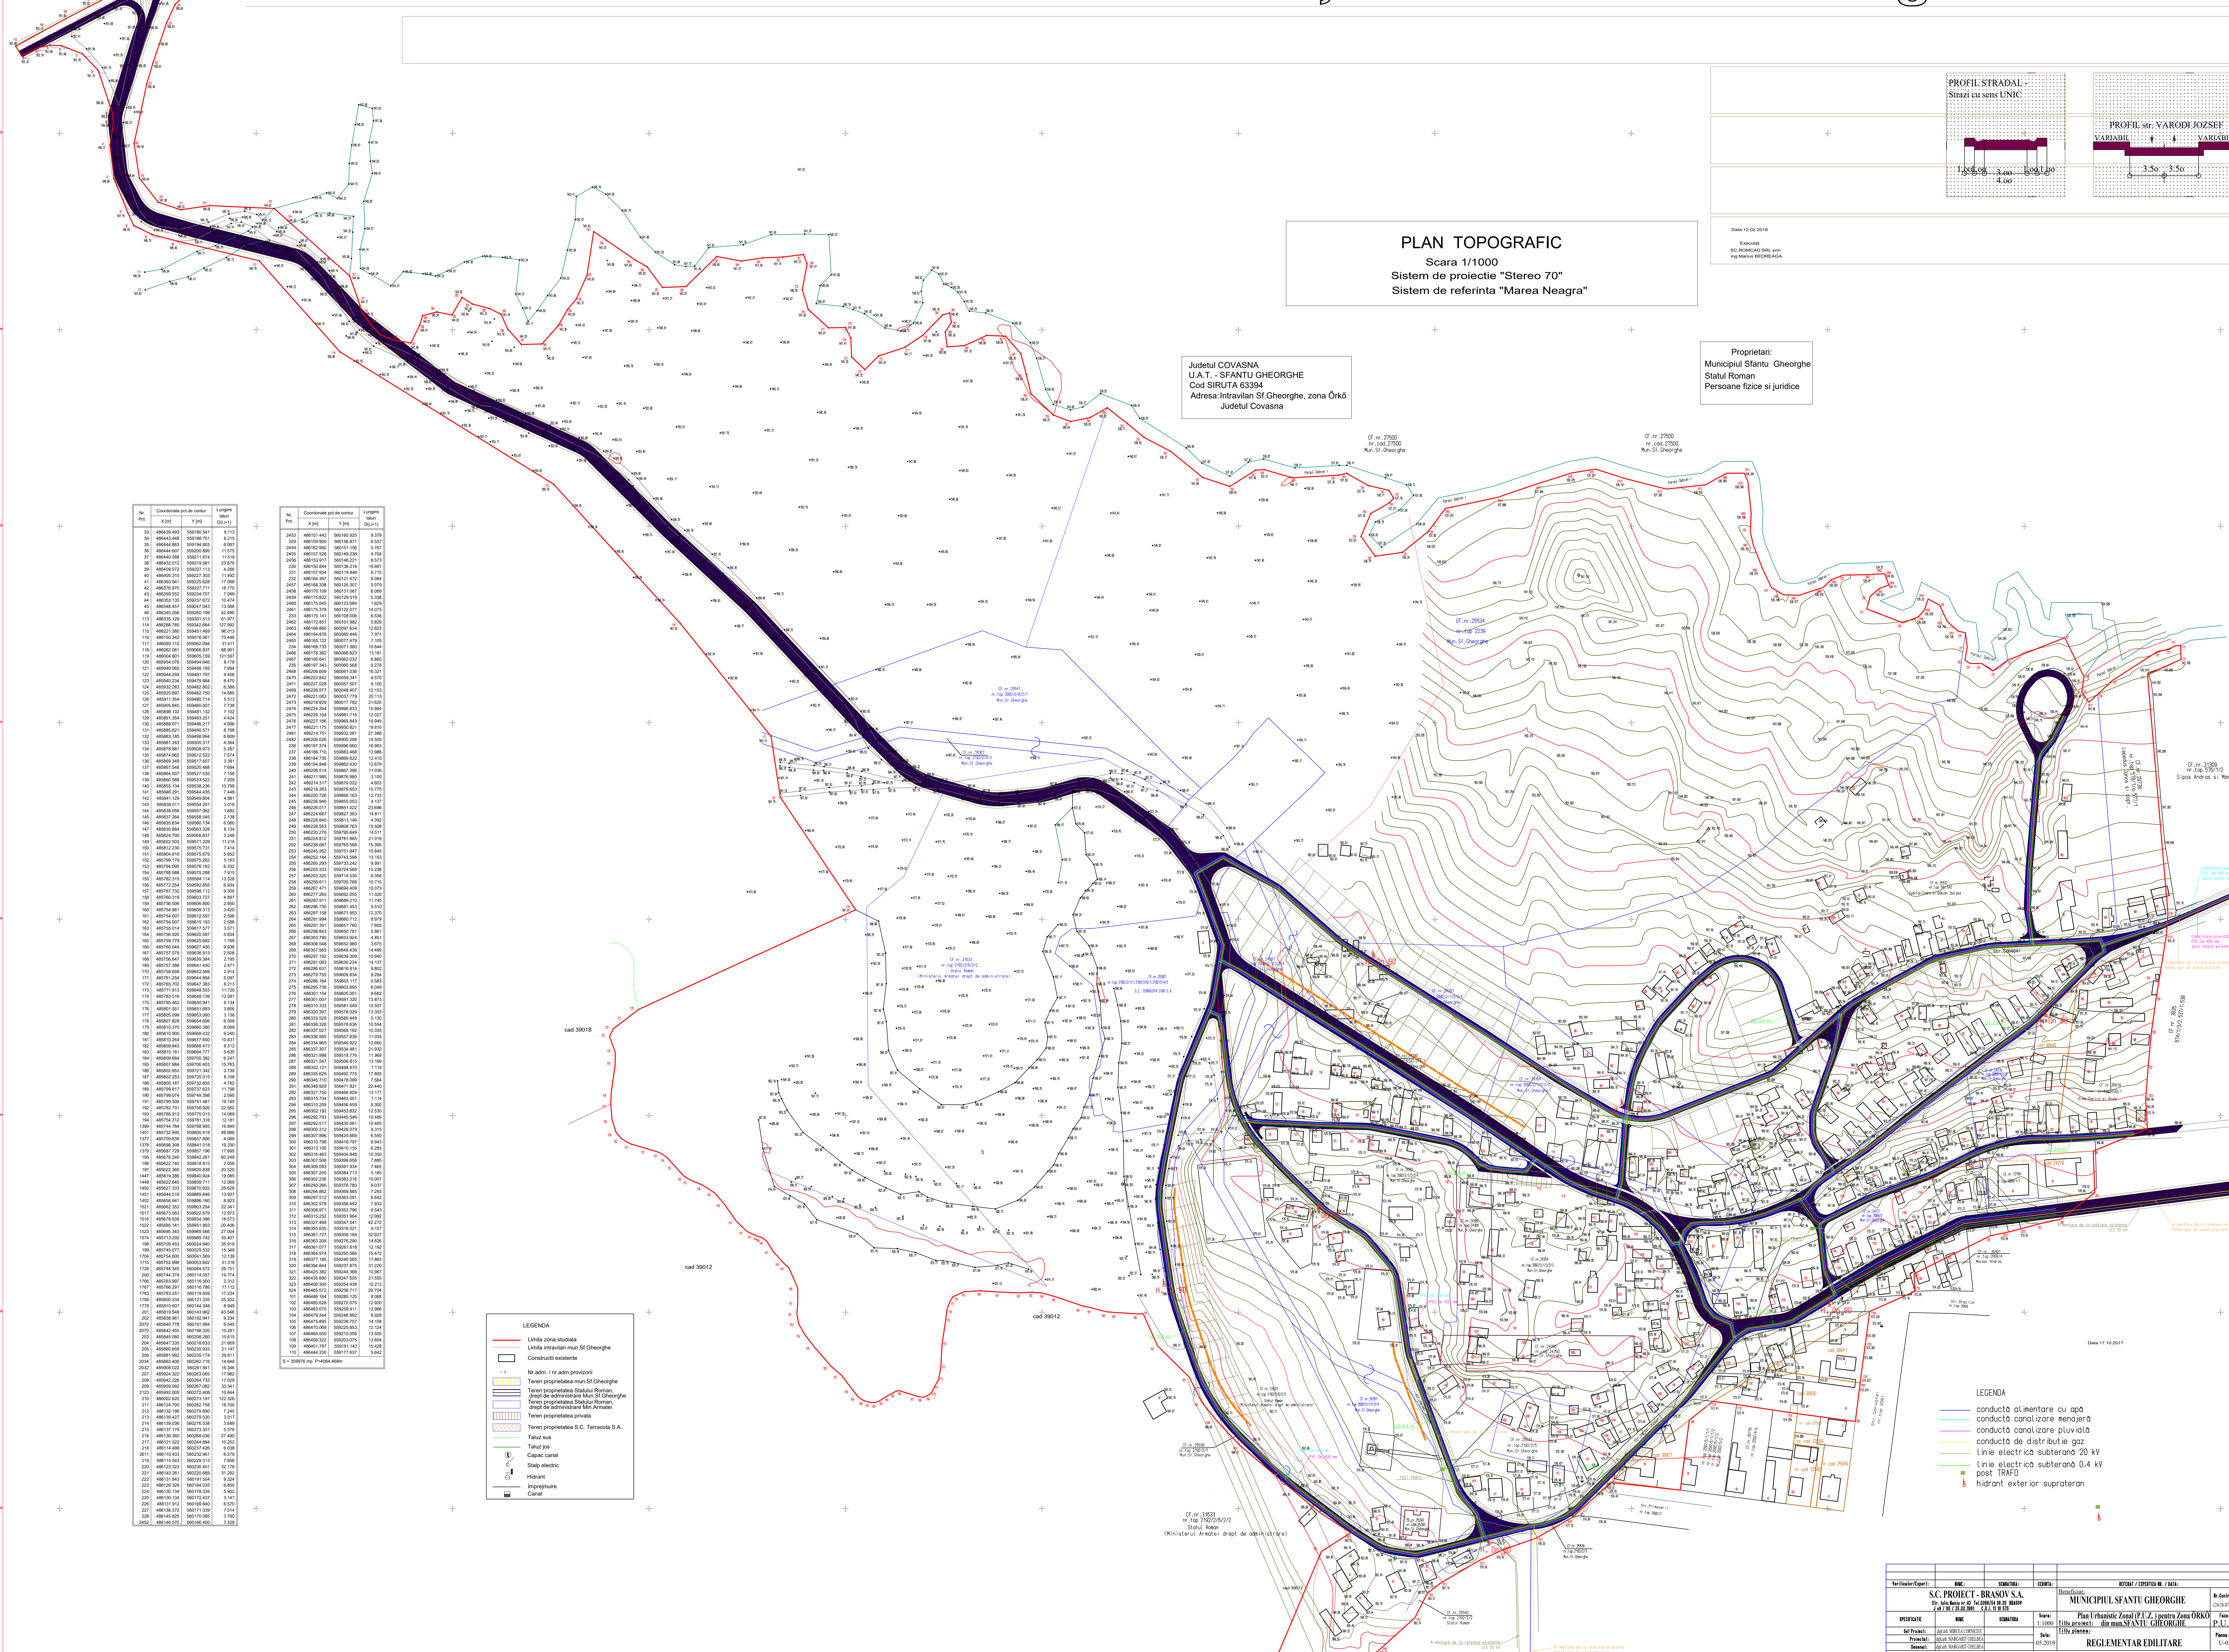

Date: 17.10.2017

OPERATIE:		RUC	SCMTRAT:	COMET:	Titlu proiect / Titlu planșă:	
					Plan Urbanistic ZONĂ P.U.Z. în partea ZONĂ ORKÓ TITLUL PROIECTULUI din mun.SFANTU GHEORGHE	
